



米子コンベンションセンター
1階・2階 平面図

縮尺 1/700

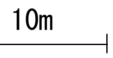

1階

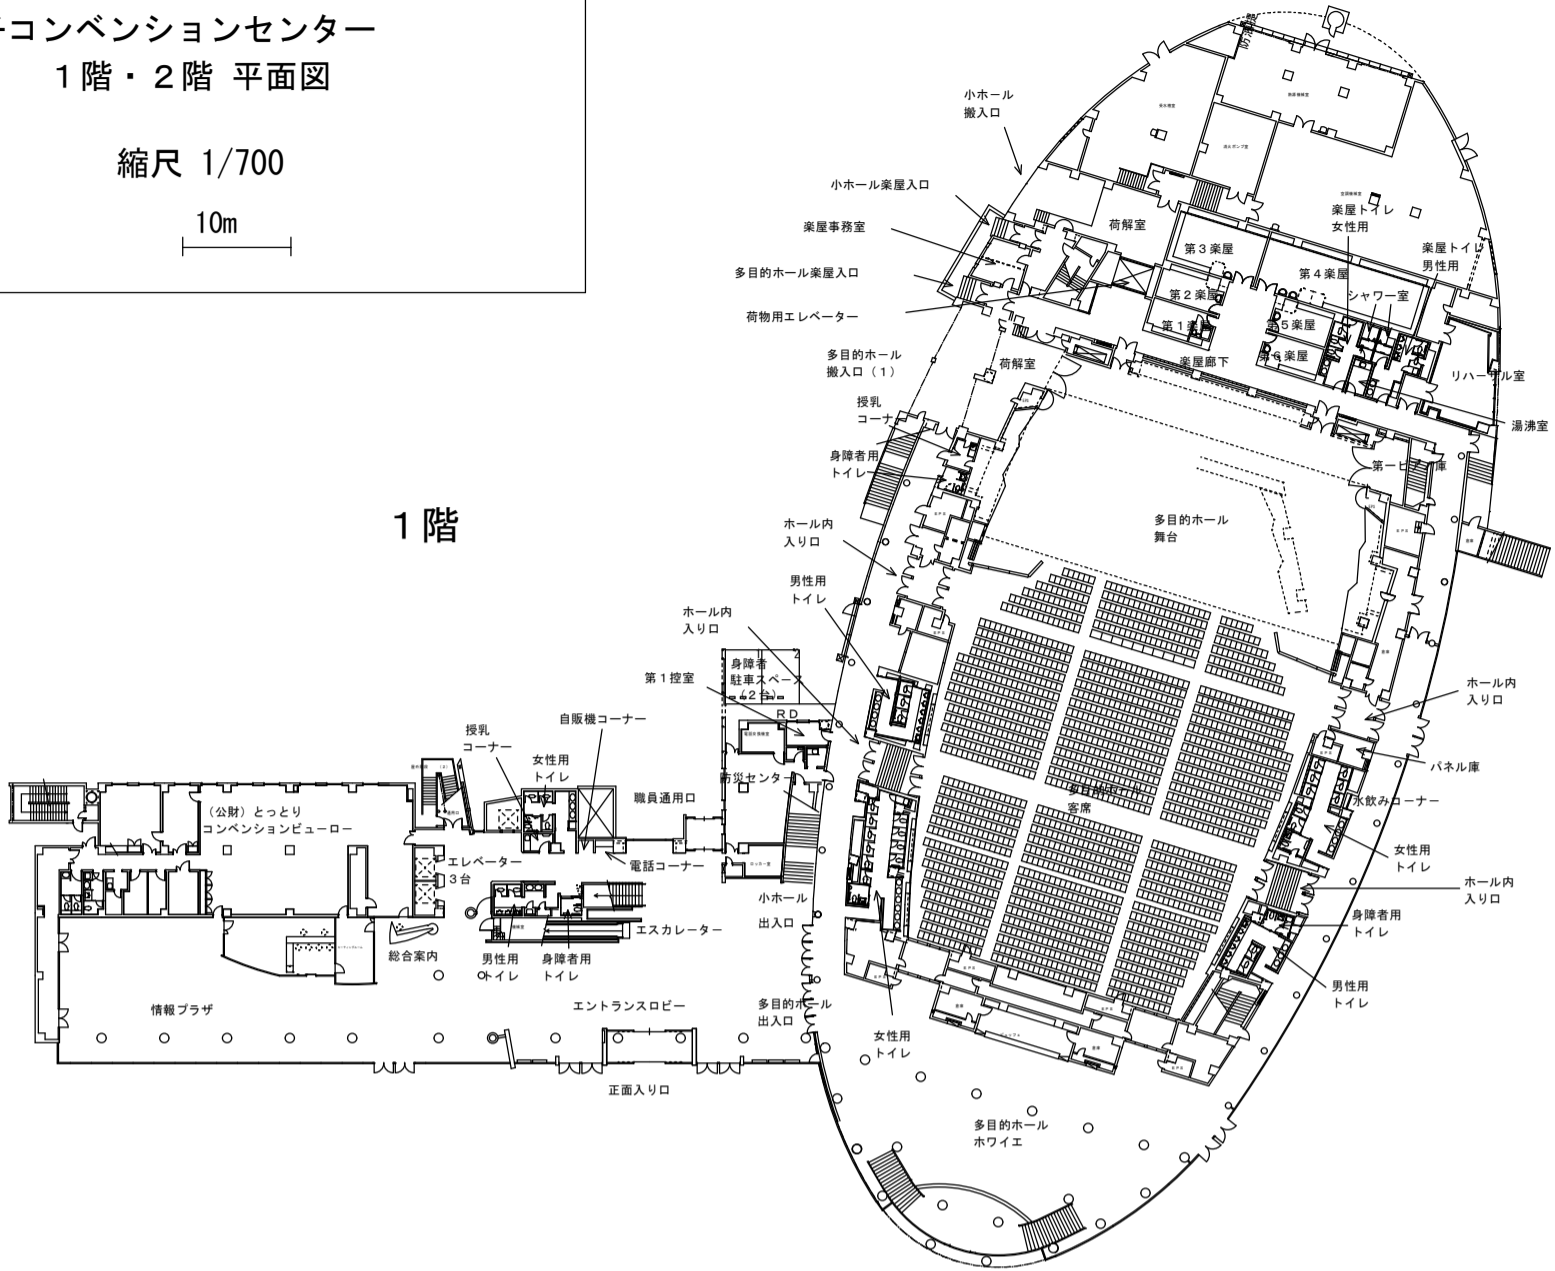

2階

