


小ホール舞台平面図 1/100

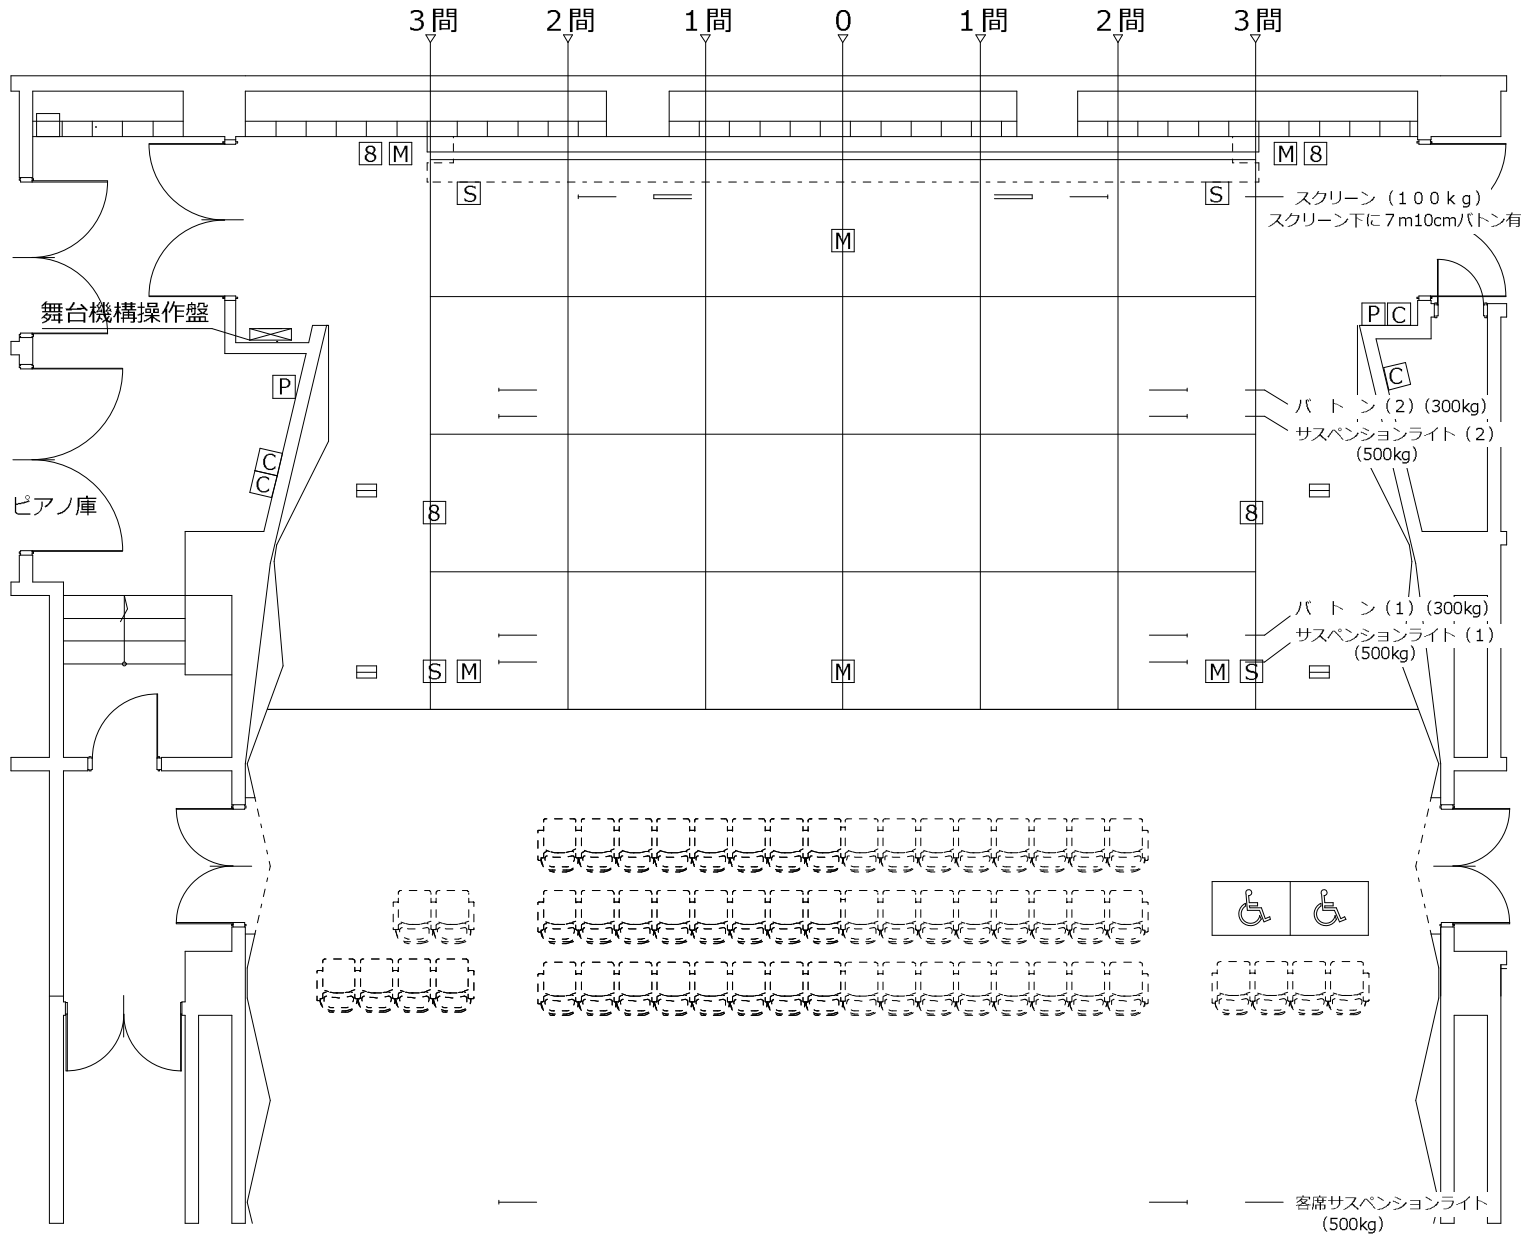

名称	寸法 (mm)	定格吊荷重 (kg)	速度 (cm/sec)	備考
200インチスクリーン枠	2440×4430	100 (均等負荷時)	16.6	スクリーン下バトンあり (7100) 伸縮延長パイプ使用時 (9500)
サスペンションライト	9100	500 (均等負荷時)	16.6	
バトン	9100	300 (均等負荷時)	16.6	

記号凡例

- フロアコンセント 30A 2口用
- Ⓜ マイクコンセント (フロアー) 2ヶ用
- Ⓢ スピーカコンセント (フロアー) 2ヶ用
- Ⓢ マイクコンセント (フロアー) 8cHマルチ
- Ⓟ 音響用電源 30A 4ヶ (バラ接続)
- ⓐ コンセント盤