

多目的ホール搬入用養生について

(1/300 A3)

- 1 養生シートの設営・撤収は、主催者でお願いします。
- 2 ①の位置以外に車両を入れられる場合は、養生シートの持ち込みが必要です。
(事前にホール職員と打合わせをしてください。)
- 3 ホール内で飲食される場合は、床ピットの養生が必要です。

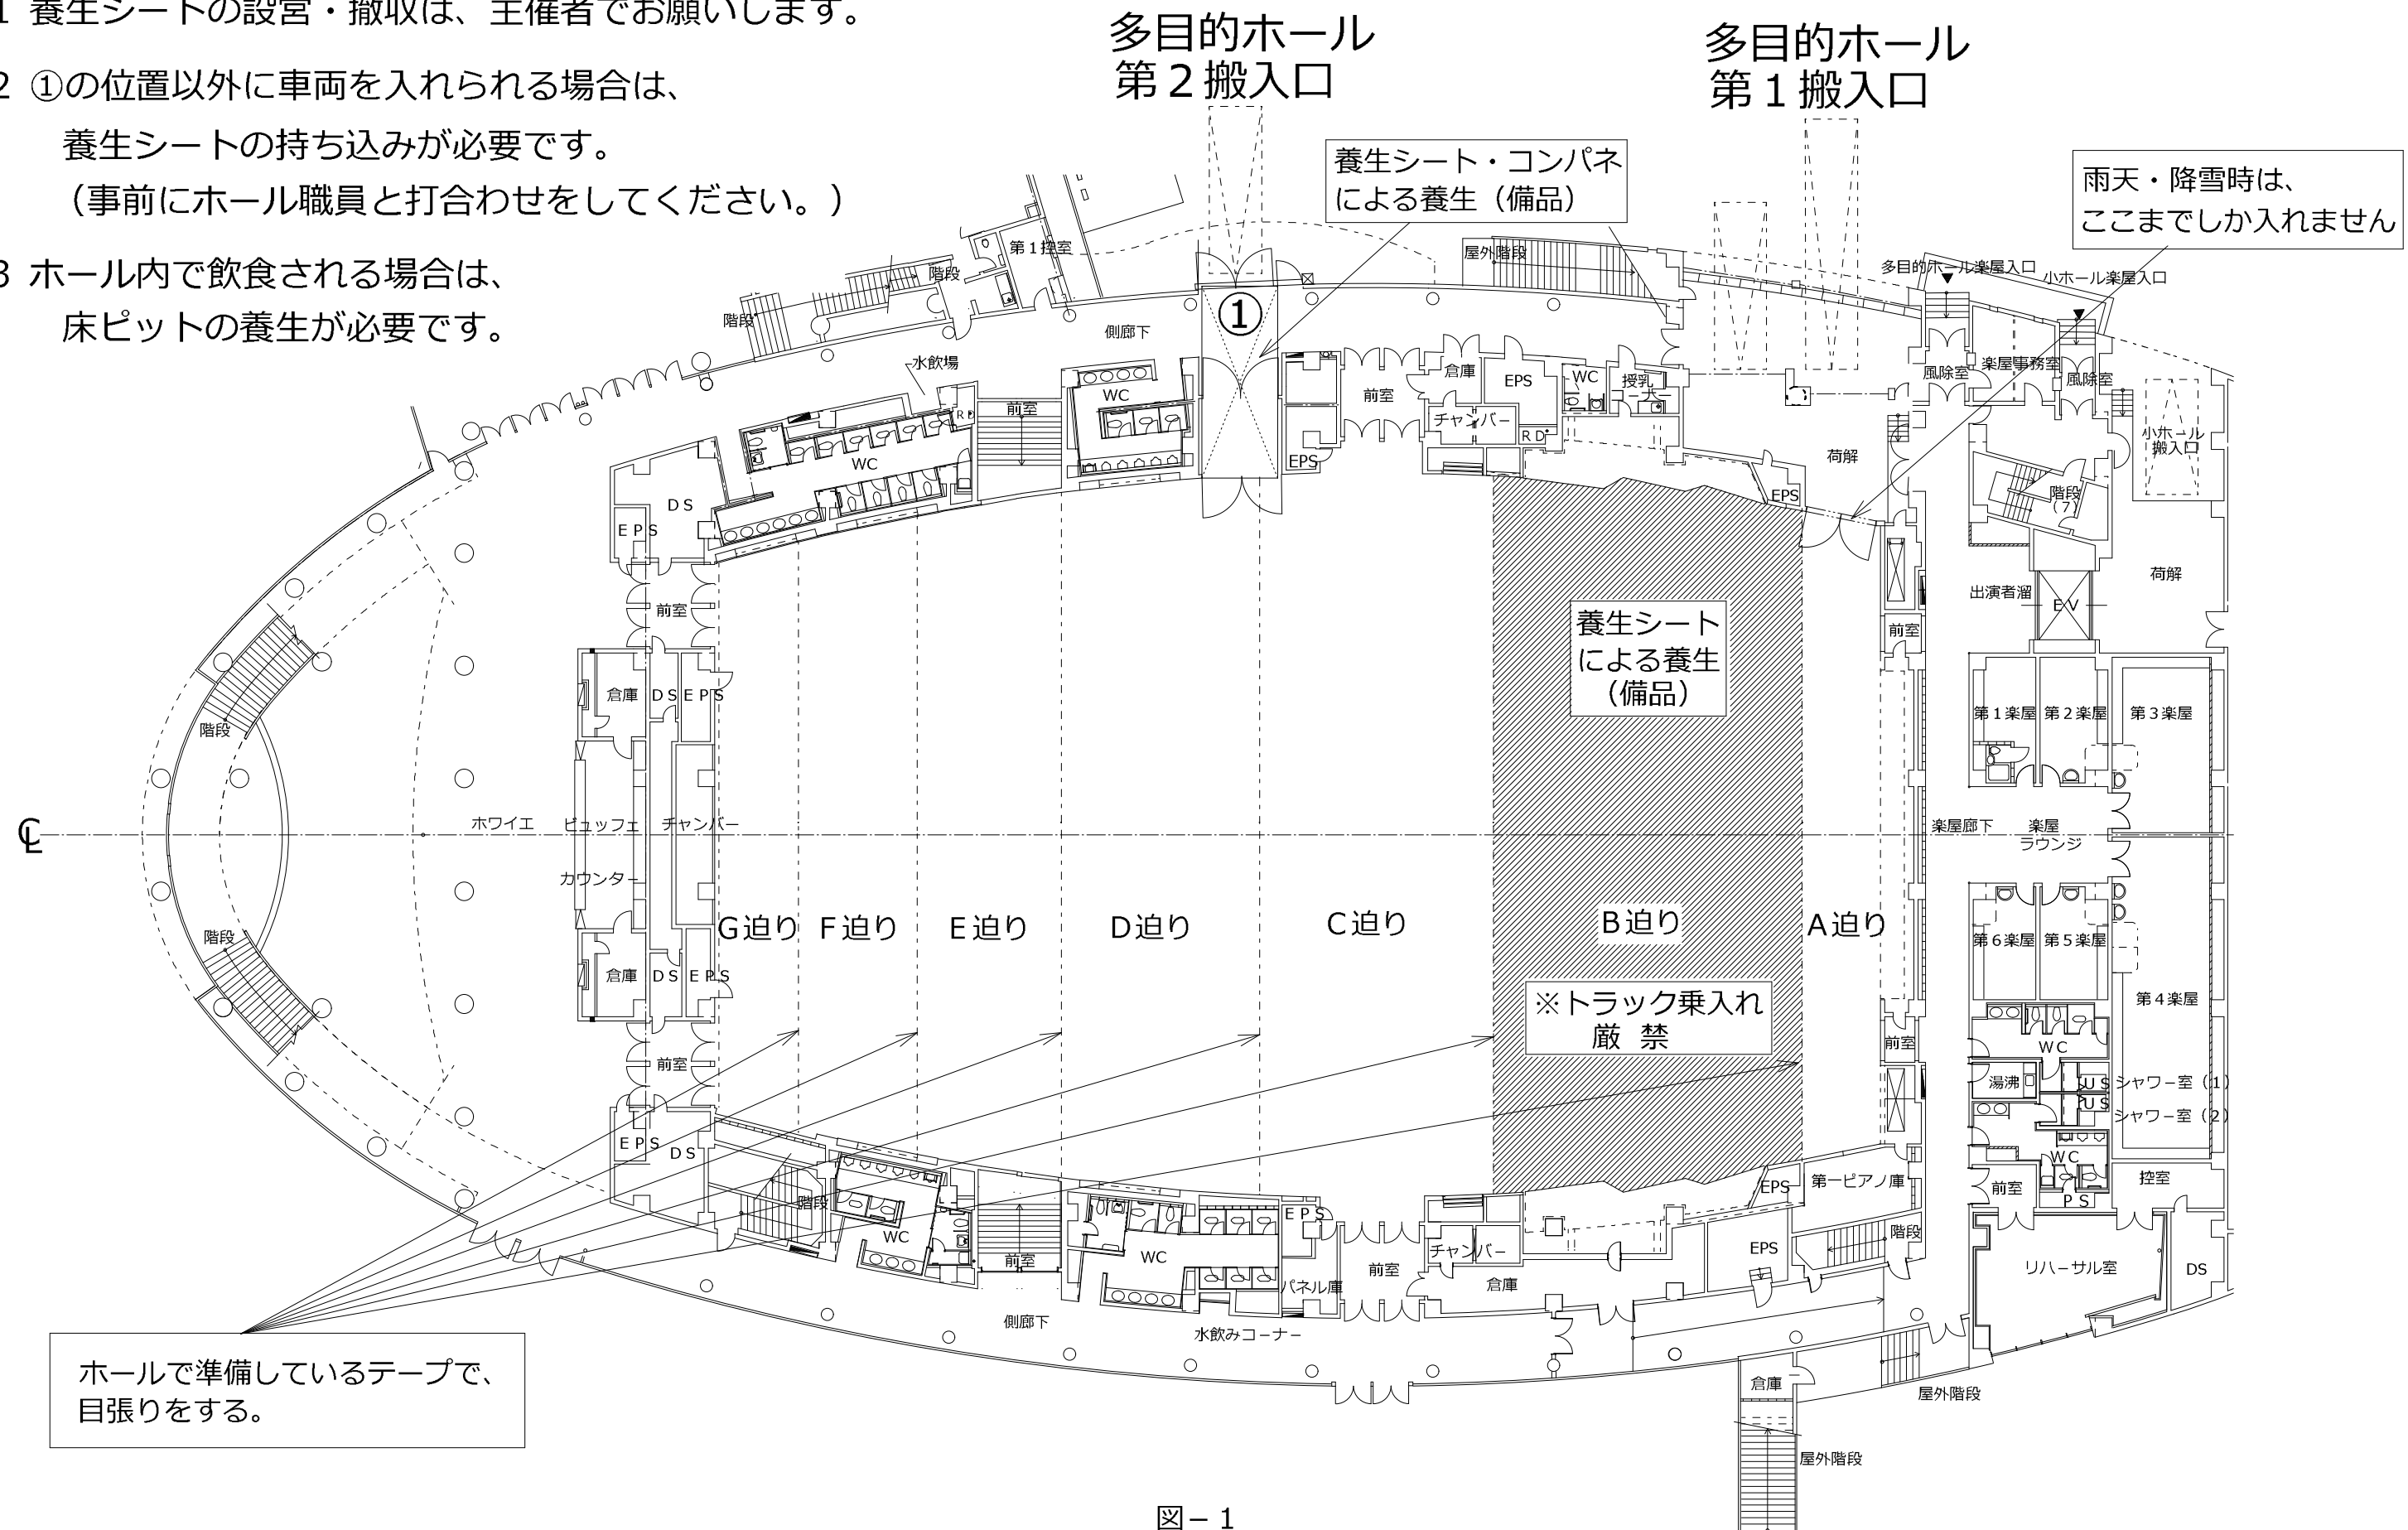


図-1