


多目的ホール平土間仕様

(1/300 A3)

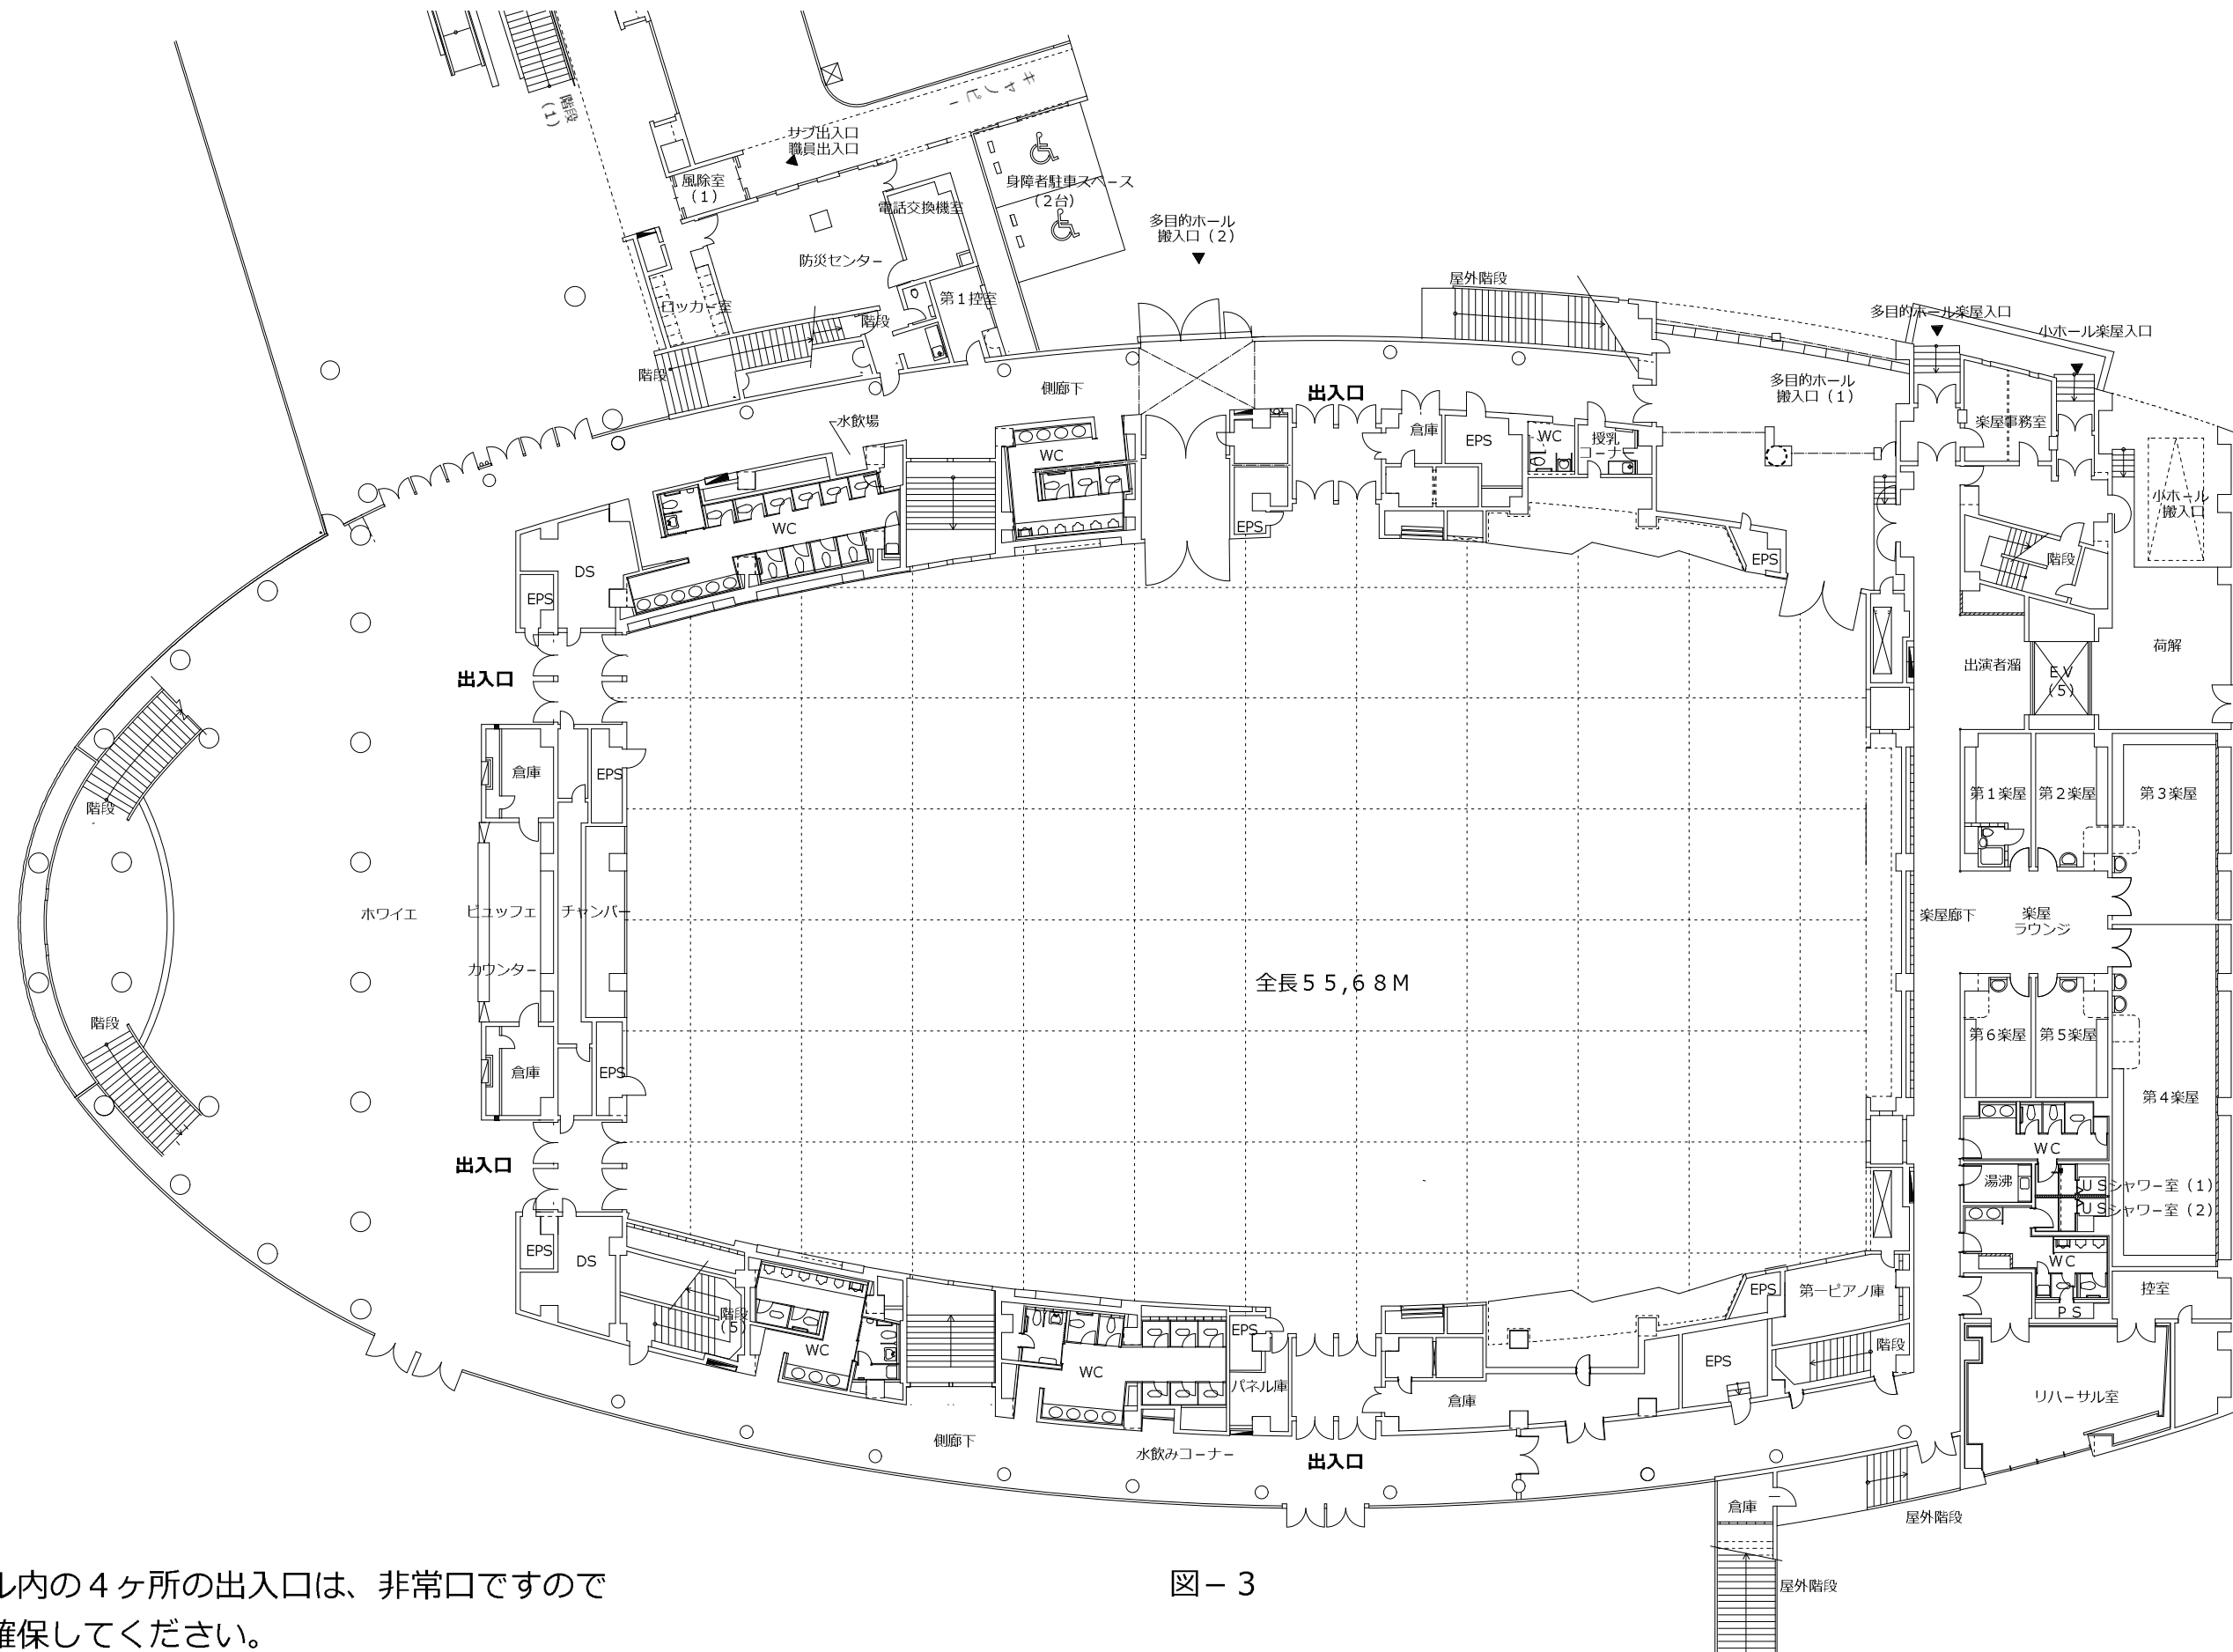

ホール内の4ヶ所の出入口は、非常口ですので必ず確保してください。