

米子コンベンションセンター

(1/600 A3)

避難経路図 ホール棟

★避難誘導についてのお願い★

非常時の避難誘導に備え、事前に誘導係員の配置ならびに避難経路の確認等について万全の体制を整えておいて下さい。

→ 避難経路 ■ 散水栓 ● 消火器

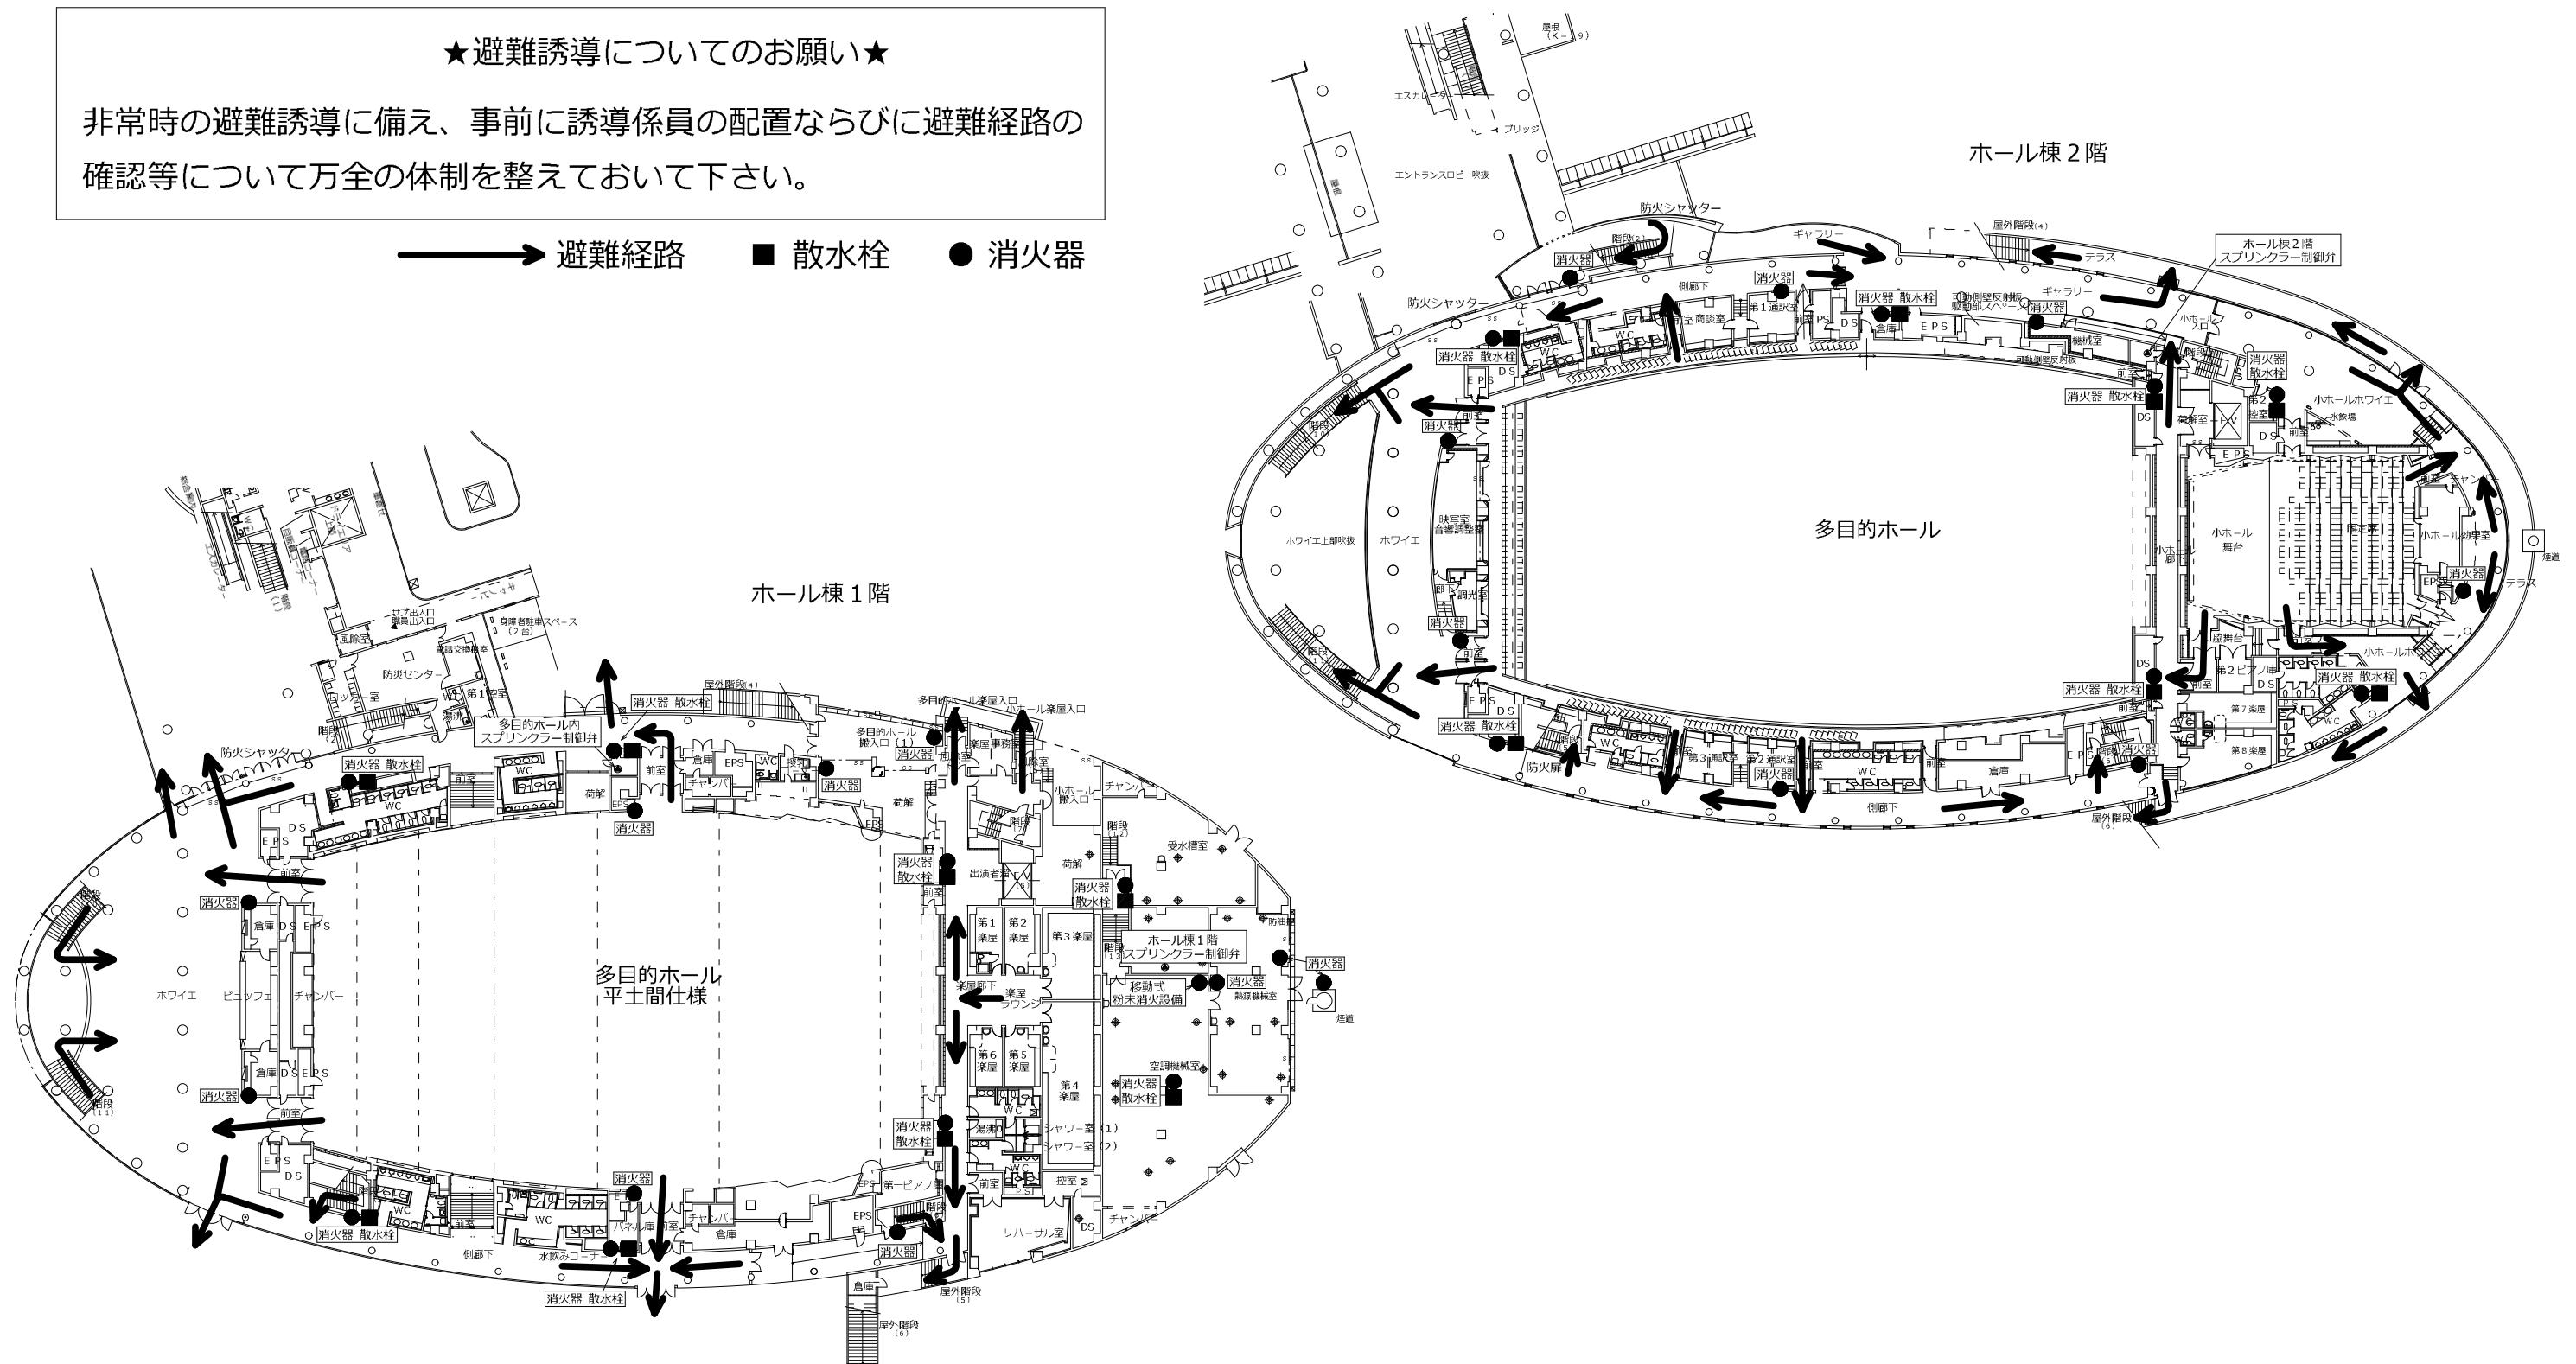


図-8