

多目的ホール非常口図

外周通路に荷物は置けませんが、
通行できるだけの十分な広さを確保してください。
(ホール側の判断により移動していただく場合があります。)

避難時の妨げになるので、非常口付近（円で示している部分）には
物を置かないでください。

第2搬入口

第1搬入口

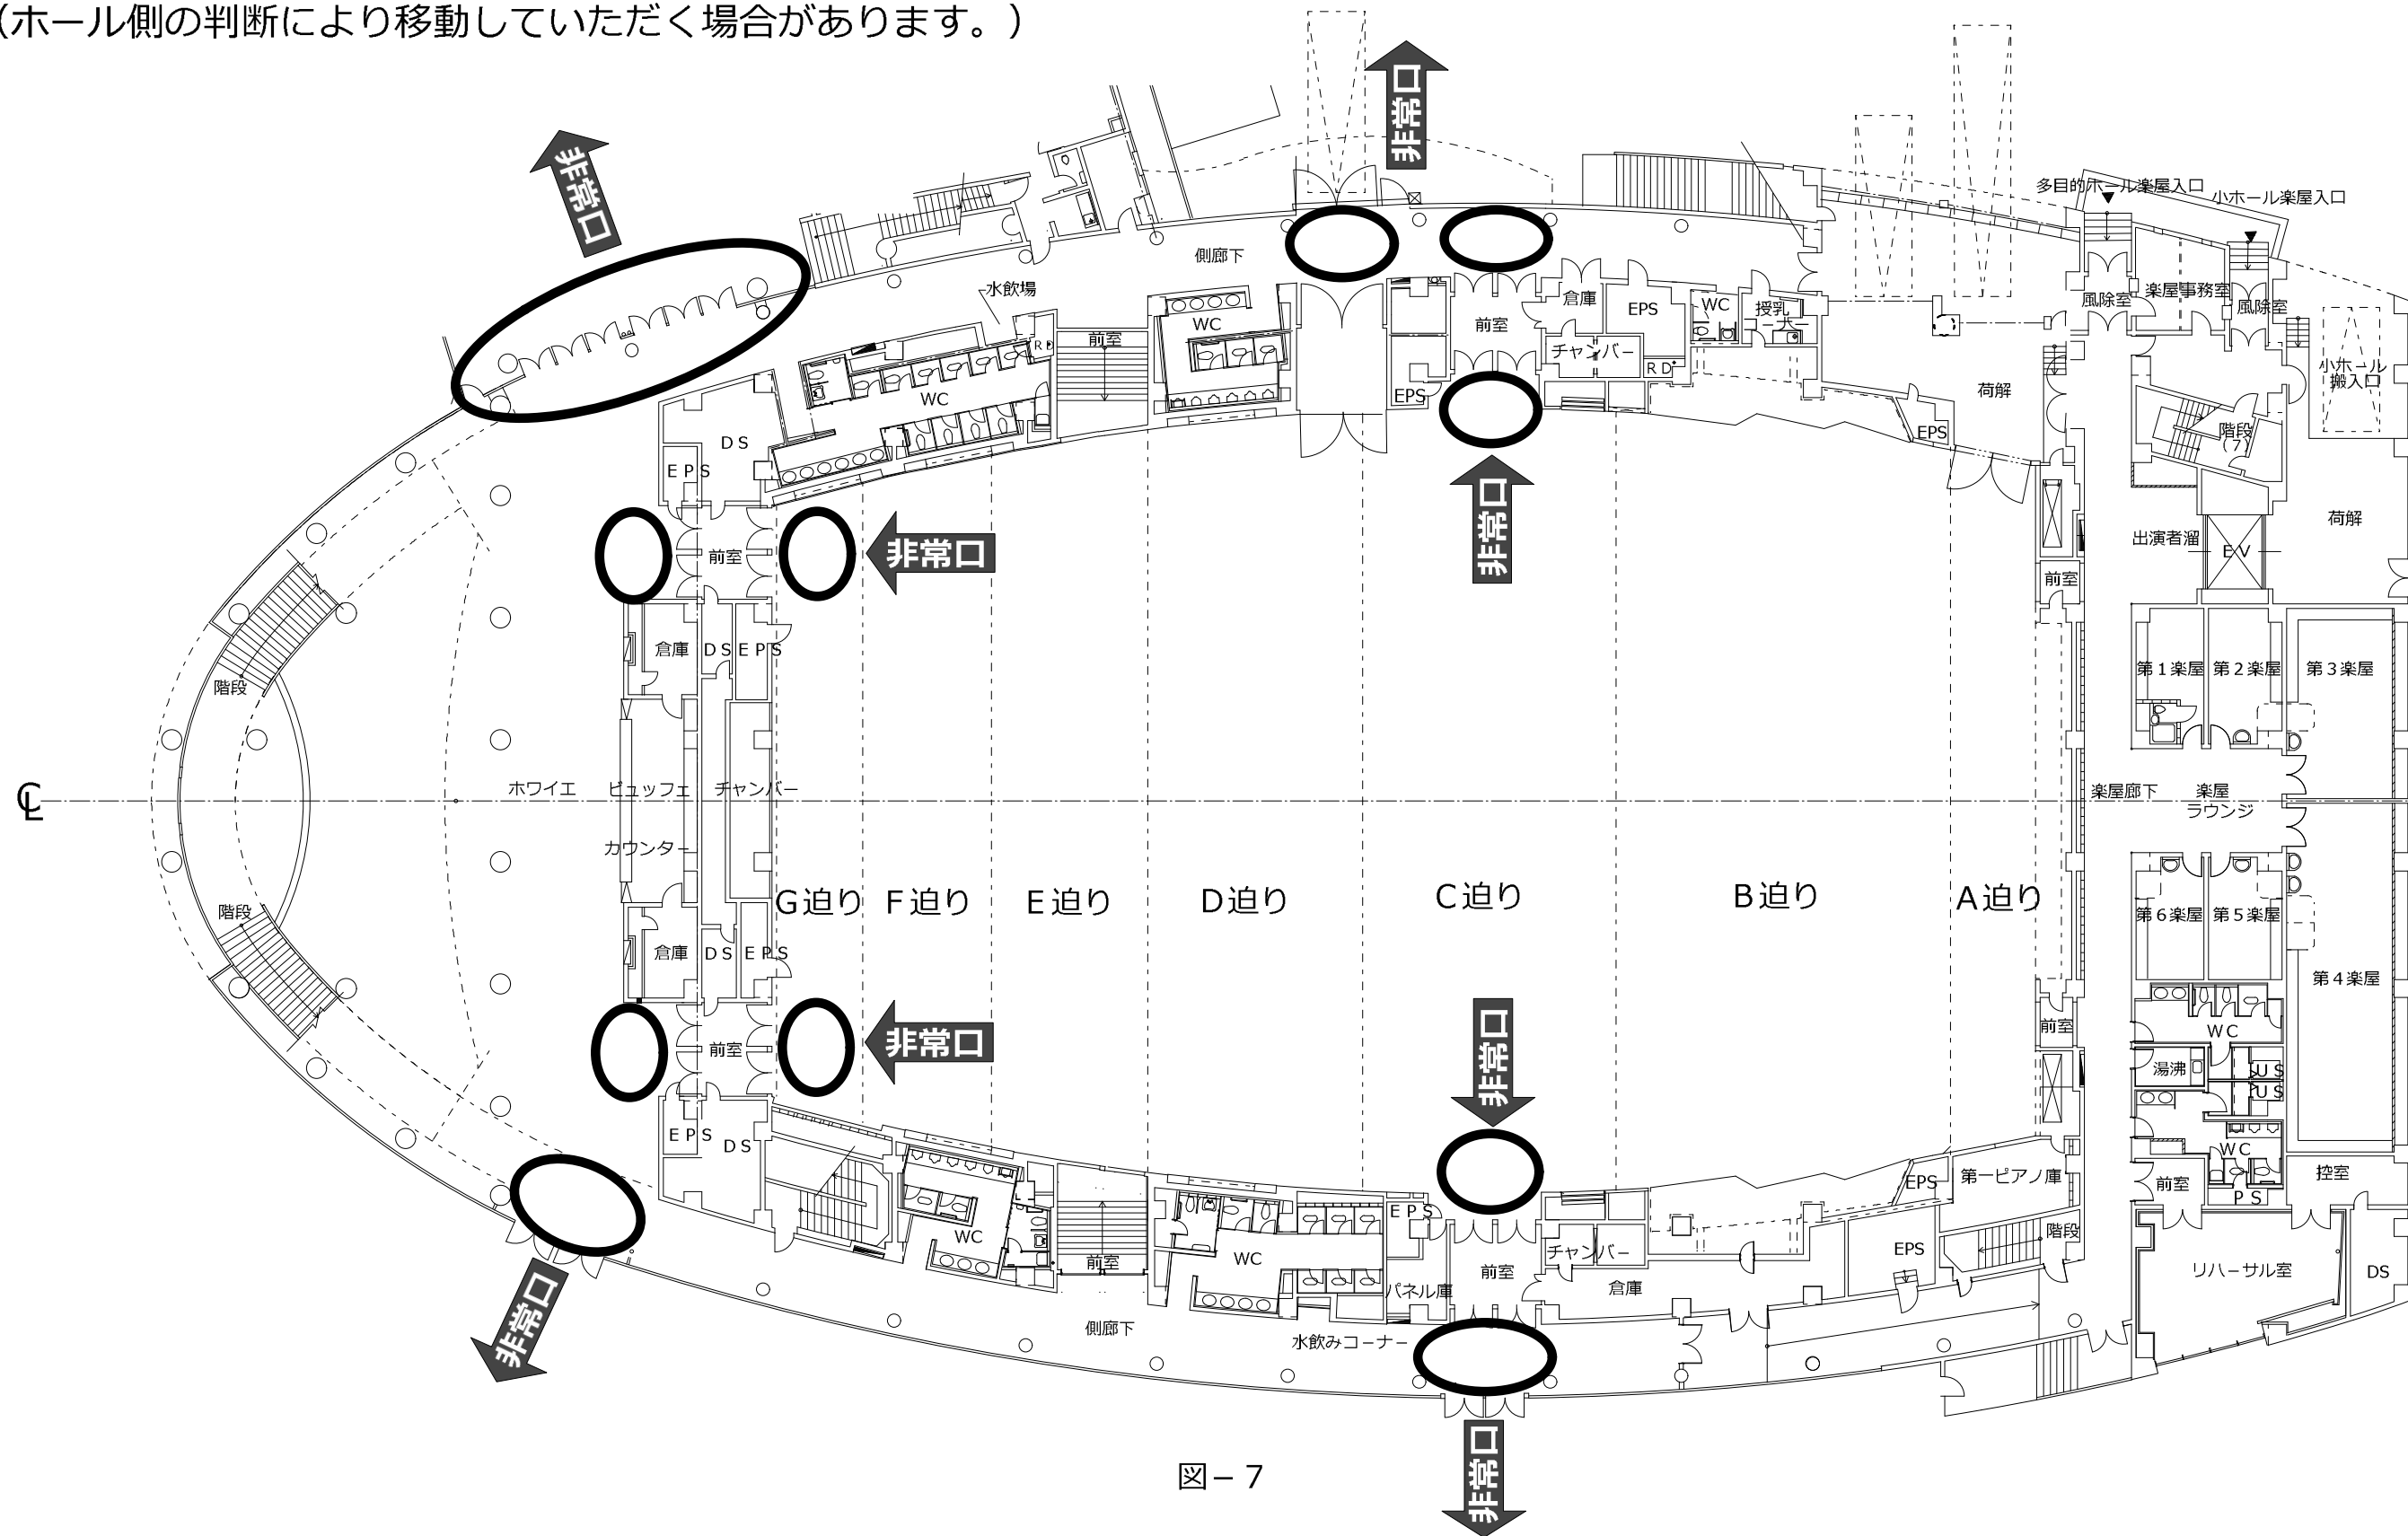


図-7