

多目的ホール平土間（舞台あり）1/300

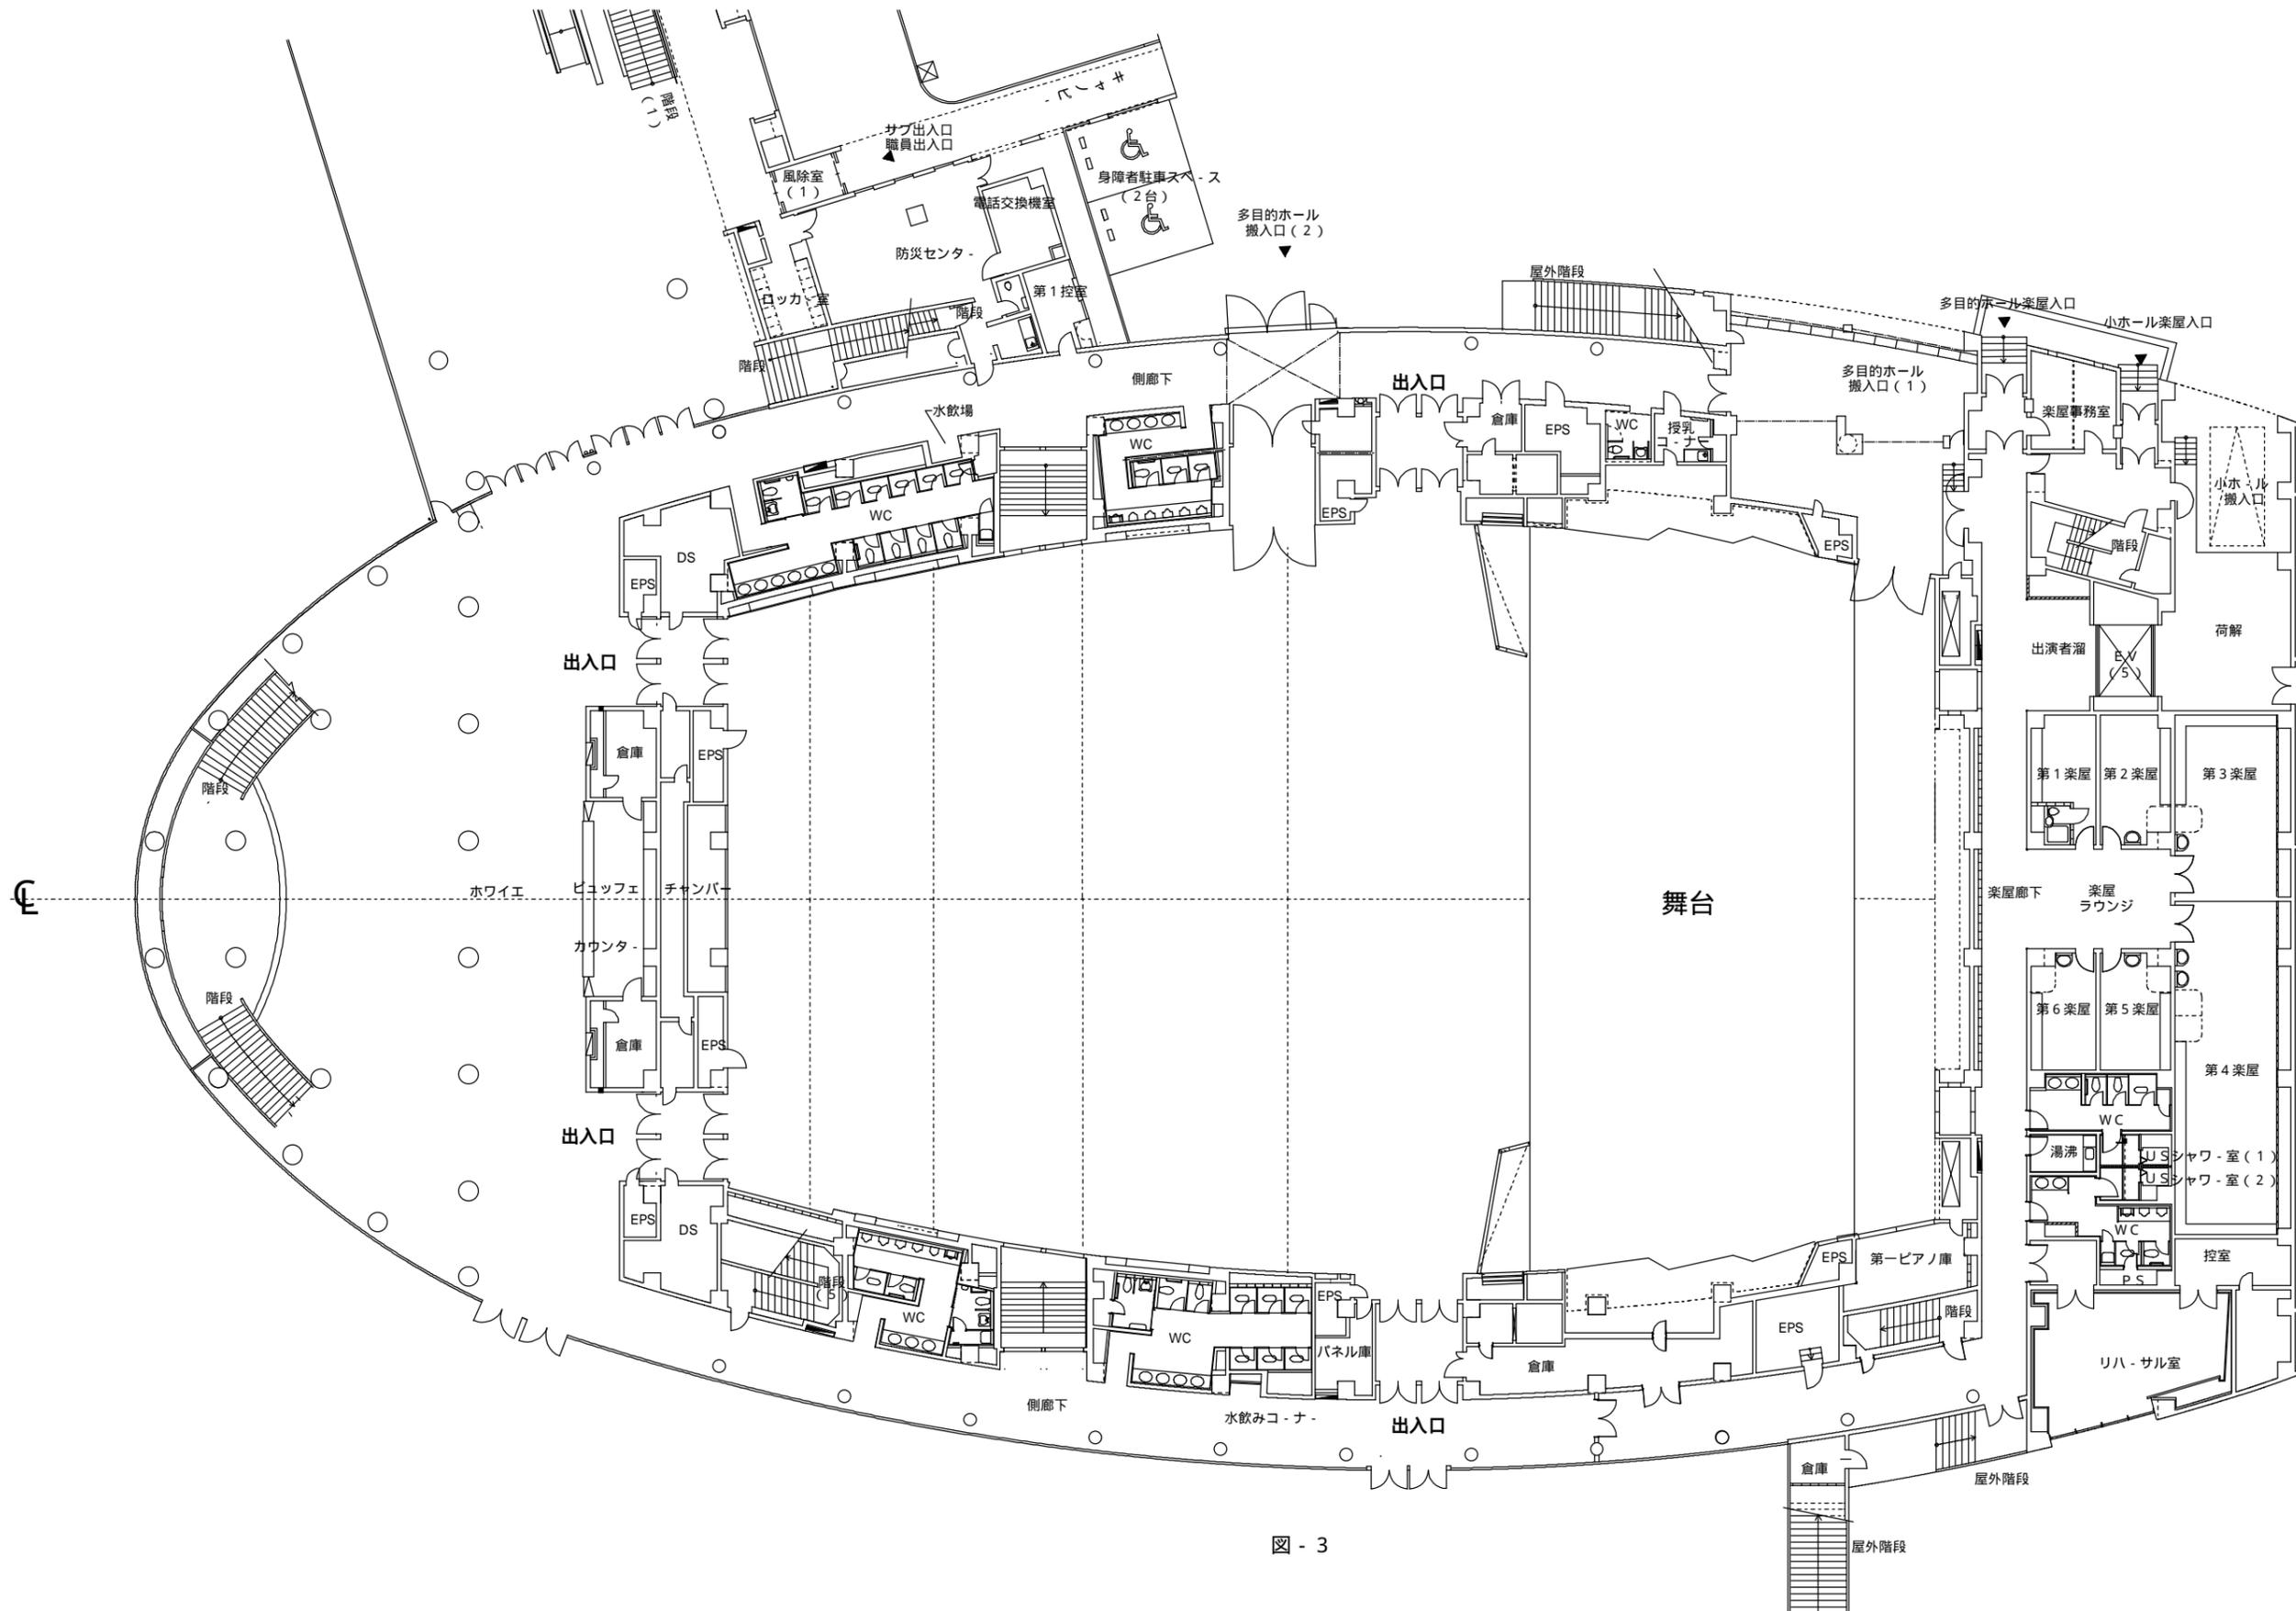


図 - 3