


会議室平面図 (1/70)

米子コンベンションセンター

5階 第4会議室 (63席)
高2.8m

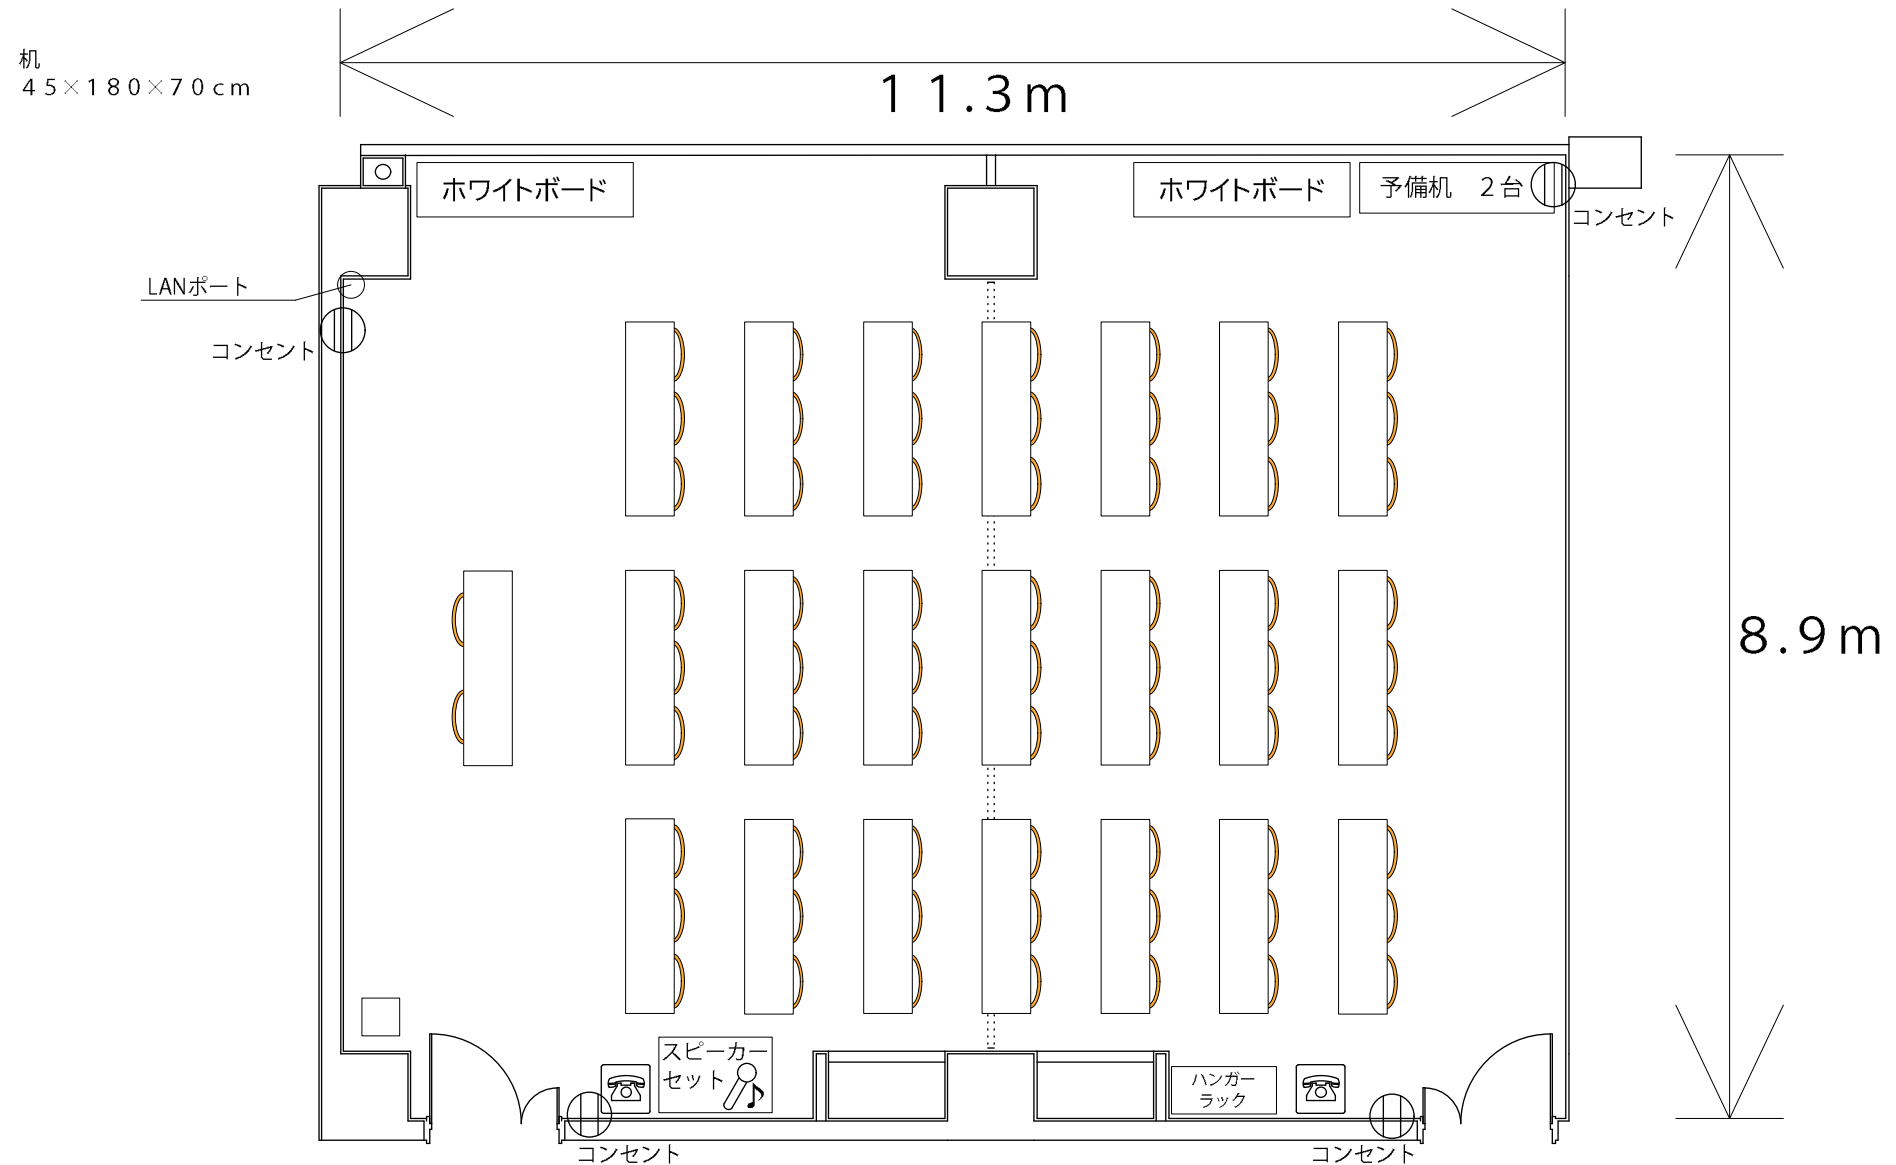

第4会議室B

廊下

第4会議室A