


多目的ホールホワイエ 1 F コンセント配置図

(1/150 A3)

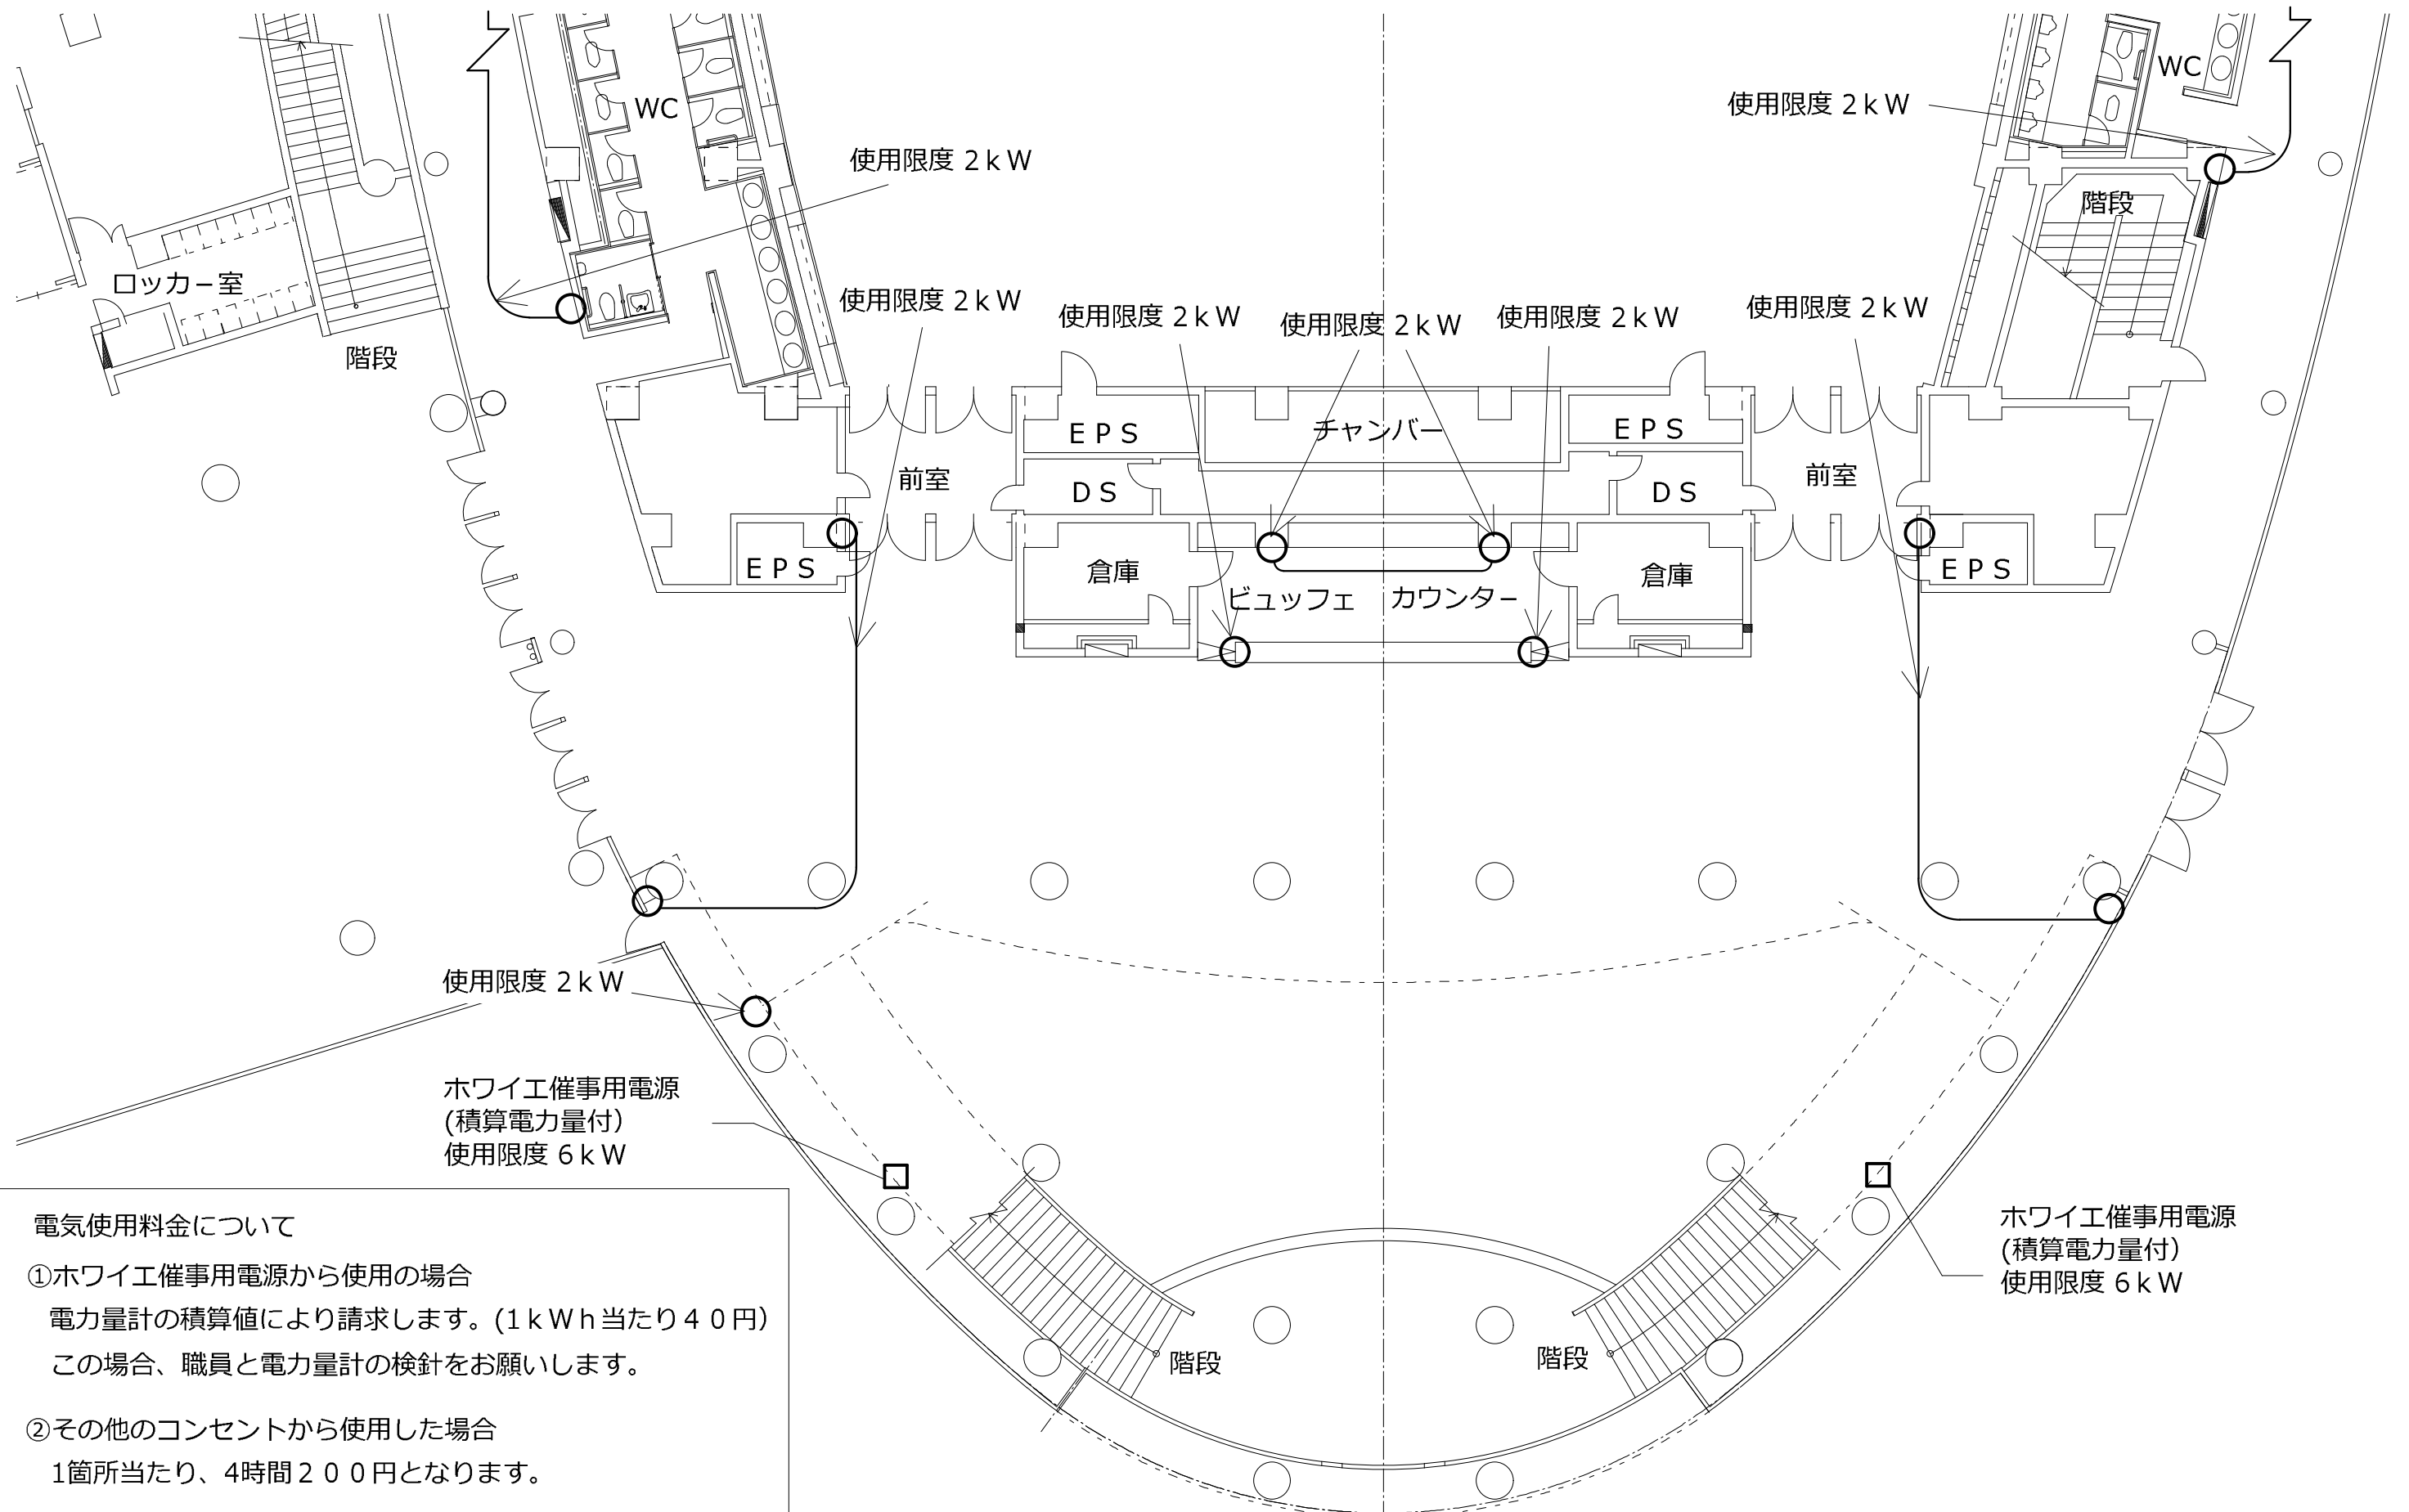

電気使用料金について

①ホワイエ催事用電源から使用の場合
電力量計の積算値により請求します。(1 kWh 当たり 40 円)
この場合、職員と電力量計の検針をお願いします。

②その他のコンセントから使用した場合
1箇所当たり、4時間 200 円となります。

図-5