

2020年6月現在

B I G S H I P

米子コンベンションセンター

国際会議室展示会資料

## 国際会議室（展示会）での注意事項

1. ご使用いただく展示会等のレイアウト図を事前に提出してください（ロビー、屋外駐車場 等も含む）。
2. 会場内での飲食につきましては、センター職員と詳細な打ちあわせをお願いします。
3. 催事用電源をご使用になる場合は、国際会議室電源図（図-4）を参考にして下さい。また、合わせて使用電源図の提出をお願いします。
4. 展示会場への搬入について（図-2、図-3）。
  - ① トラック等からの搬入は搬入車両停車エリア付近に停車してお願いします。
  - ② 搬入経路に沿って搬入してください（図-2、3内矢印）。
  - ③ エスカレーターを利用した搬入搬出は、危険ですのでご遠慮下さい。
  - ④ エレベーターは1台を搬入専用として確保します（図-6）。
  - ⑤ 点字ブロックを破損しないように注意してください。養生等ご用意します。
5. 非常口付近、点字ブロック上には展示物を設置しないようにお願いします（図-5）。また、消火栓の周りには物を置かないようにお願いします。
6. 会場内には「非常通路」と「非常口」を確保してください（図-5）。
7. 会場内の壁等への「立て掛け」と「貼り紙」は禁止とさせていただきます。（貼り紙については展示パネル（有料）がありますので、担当者にご相談下さい。）
8. 展示会終了後、ごみの撤収と、清掃をしていただきます。

# B I G S H I P

## 展示会の設備利用について

### 照明設備

1. ご利用いただける照明設備は、水銀灯および白熱灯のみとなります。
2. スポットライトなどの設備はありません。ステージ照明等ご利用の場合は別途、**照明業者に発注**をお願いします。
3. 展示ブース等でご利用いただく仮設電源についても、担当者と打ち合わせをお願いいたします。

### 音響設備

1. 音響は BGM 等の全体放送のみ対応できます
2. ステージブース等設営の場合は、別途、**音響業者に発注**をお願いいたします。
3. 当ホールのワイヤレスマイクは室内でのみ使用可能です（ロビーなどへ持ち出しての使用は、電波が届かないためできません）。
4. ワイヤレスマイクの持ち込みについては、近隣施設との調整が必要となりますので、職員にご相談ください。
5. 室内に音響専用電源はありません（図－4）。

## 備品

- |                         |      |
|-------------------------|------|
| 1. 会議用テーブル (W1800D600)  | 120台 |
| 2. イス                   | 420脚 |
| 3. 展示パネル (W900H1800)    | 30枚  |
| 4. サインスタンド (有効面 : A4 横) | 2台   |

上記の備品がご使用いただけますが、全館共用備品も含まれていますので、事前にご確認ください。

なお、備品収納場所ならびに数量は各々テプラで明記してありますので、所定の位置にご返却ください。

展示パネルへのテープ類の使用は禁止です。

**事務所**にて、※専用テープ (100 個以上有料)、または、吊り下げ用ワイヤーをお貸し致しますのでそちらをご利用下さい。

※ 1箱(100個入り) 1,350円

2020年4月現在

## ゴミ回収料金について

※コンテナ使用の場合

2 t (コンテナ代+ゴミ処理代含む)	44,000円 (税込)
4 t (コンテナ代+ゴミ処理代含む)	88,000円 (税込)

(生ゴミ・廃油等は、混在しないようにして下さい。)

小口のゴミについては、サービスプランによる対応も可能ですので、センター職員にお問い合わせください。

サービスプラン ごみ袋 1袋につき 620円

業者名 有限会社 青空カンパニー

住 所 鳥取県米子市富益町 171-1

電 話 0859-25-1991

F A X 0859-25-1990

国際会議室

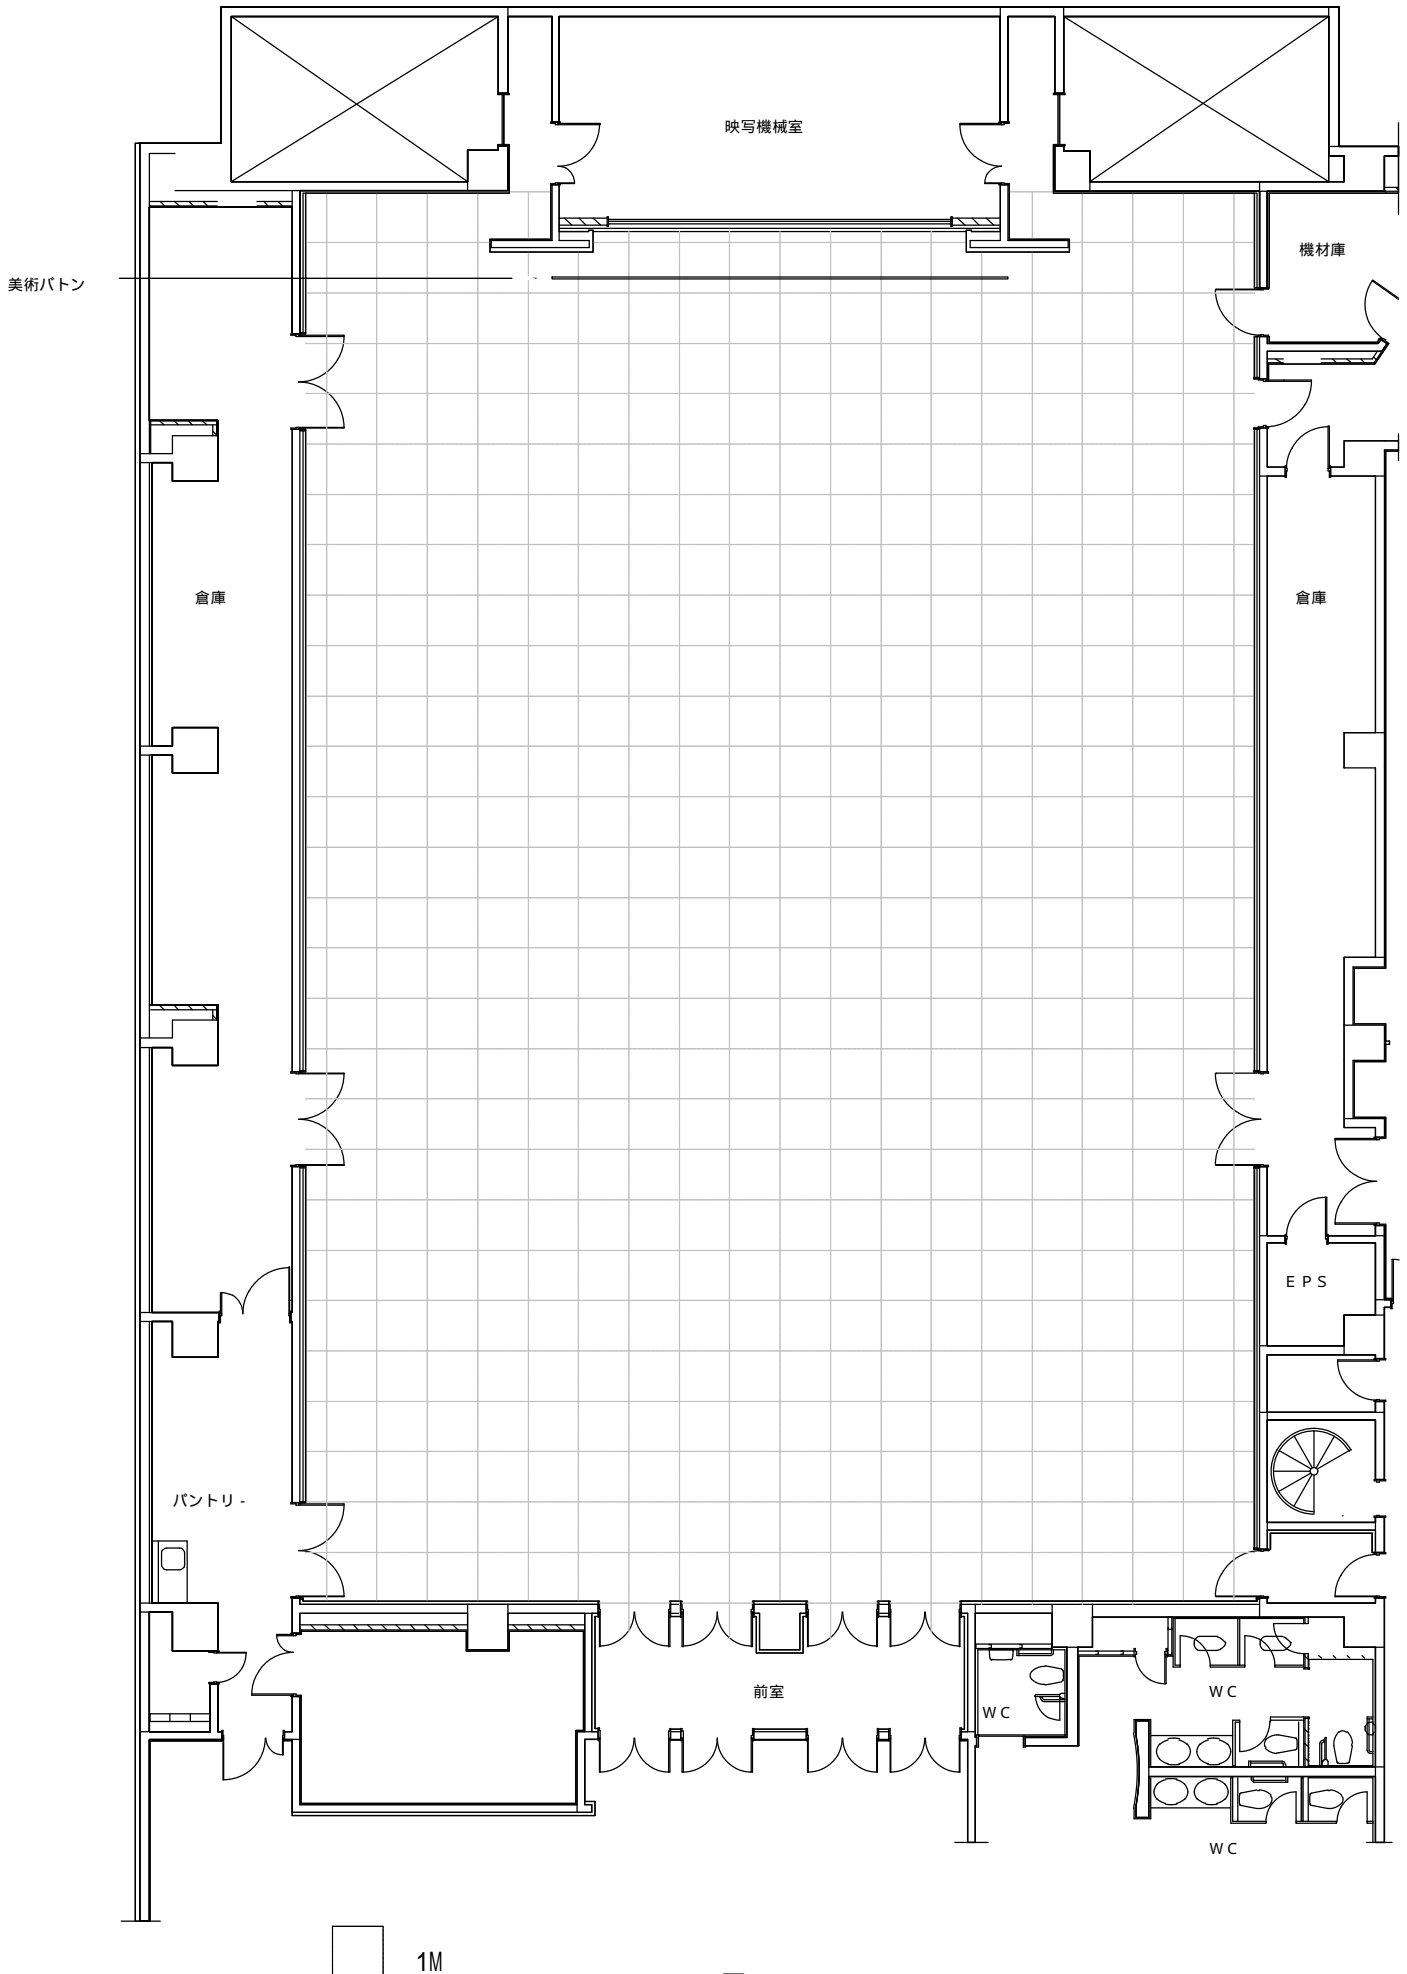


図 - 1


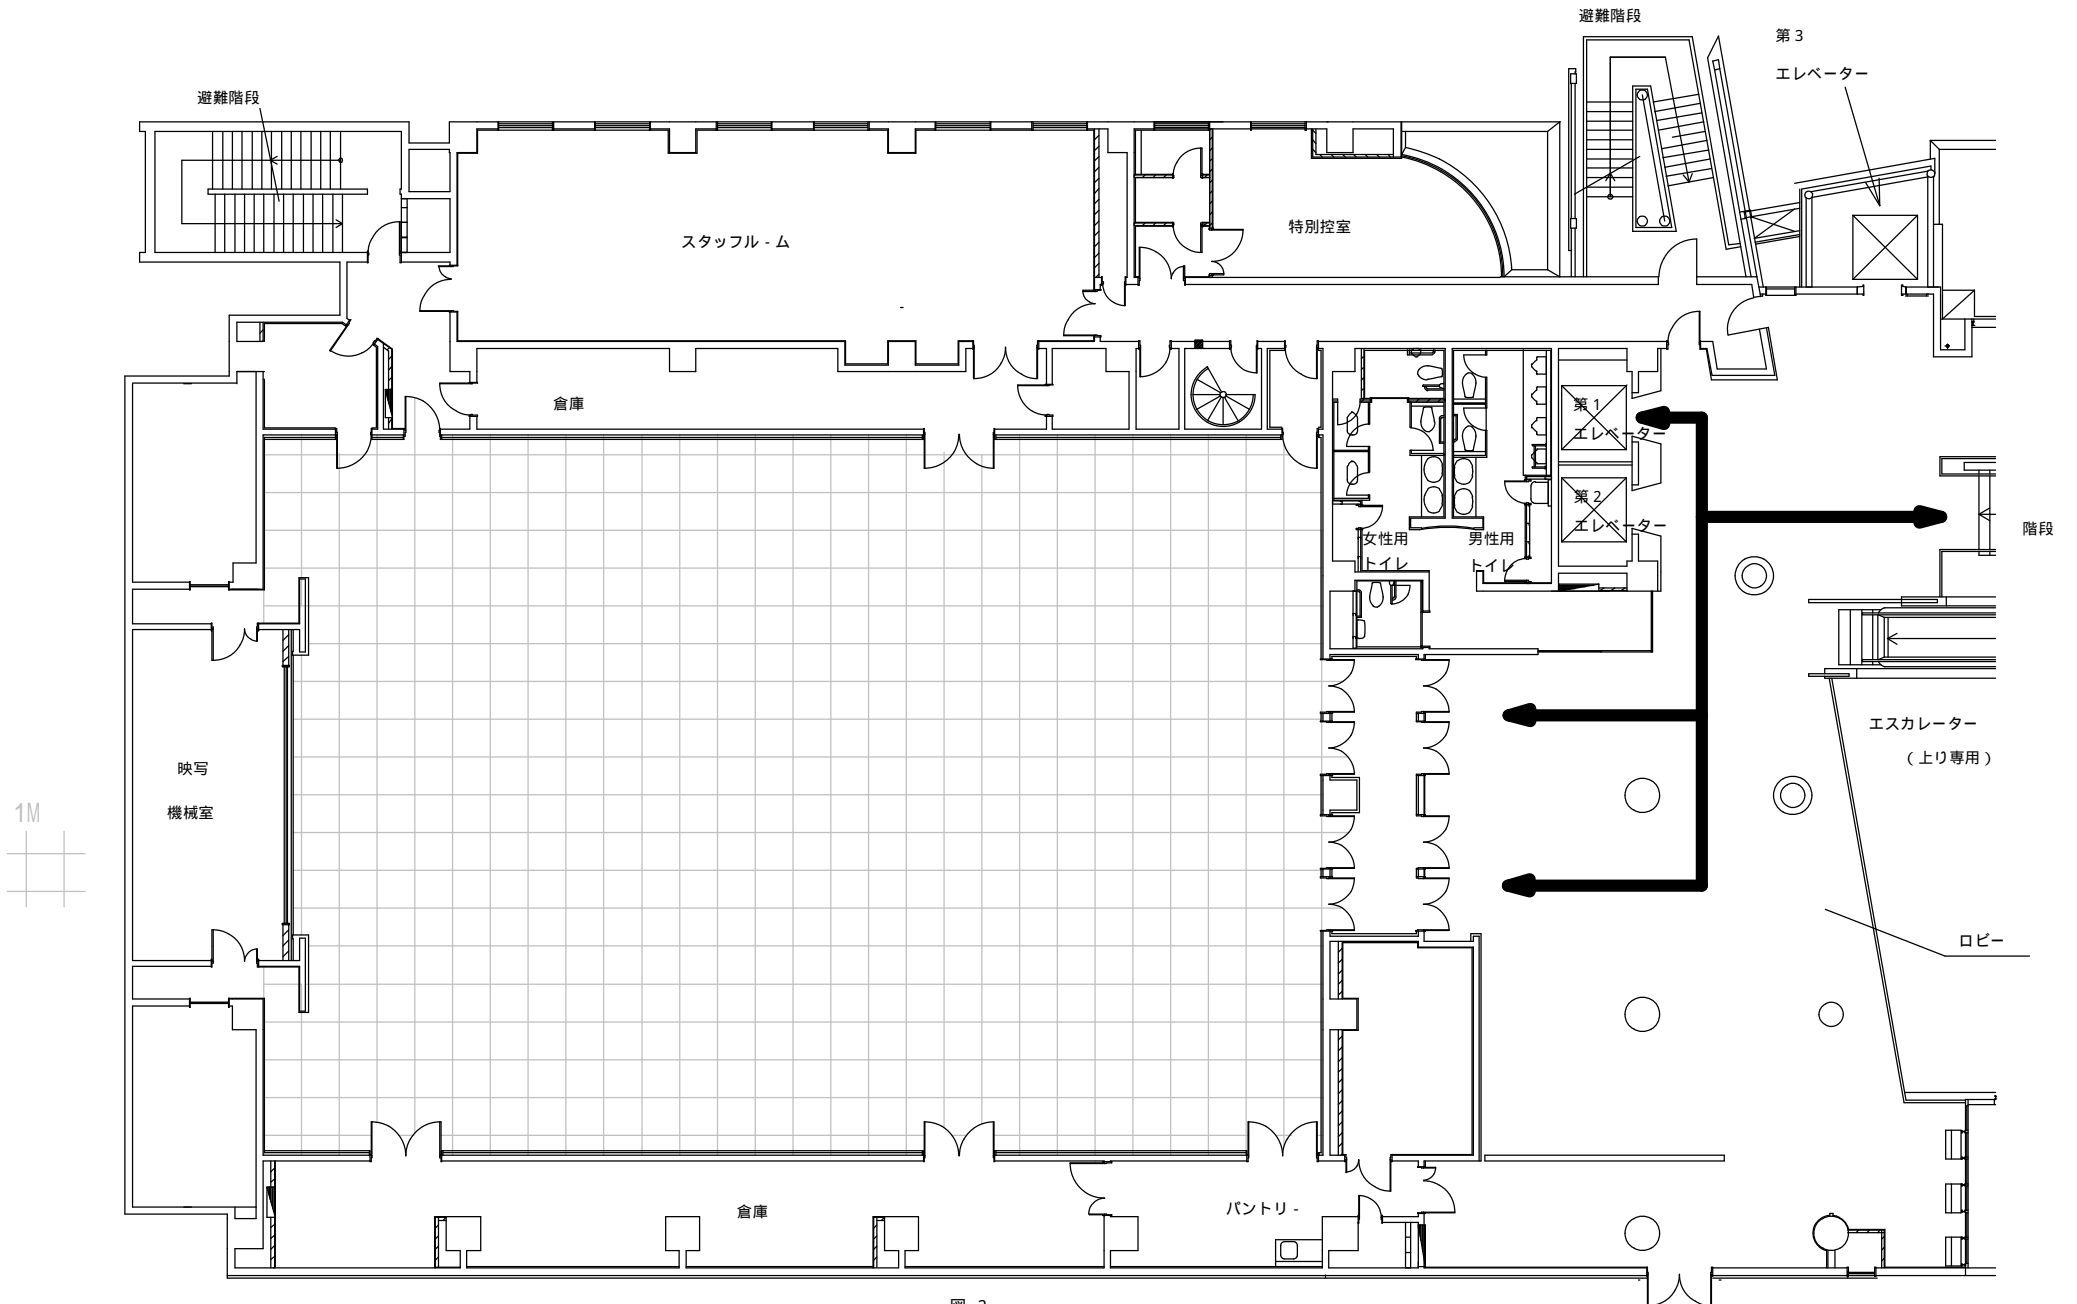


図-2

# エントランスロビー

1/200

## 搬入車両停車エリア

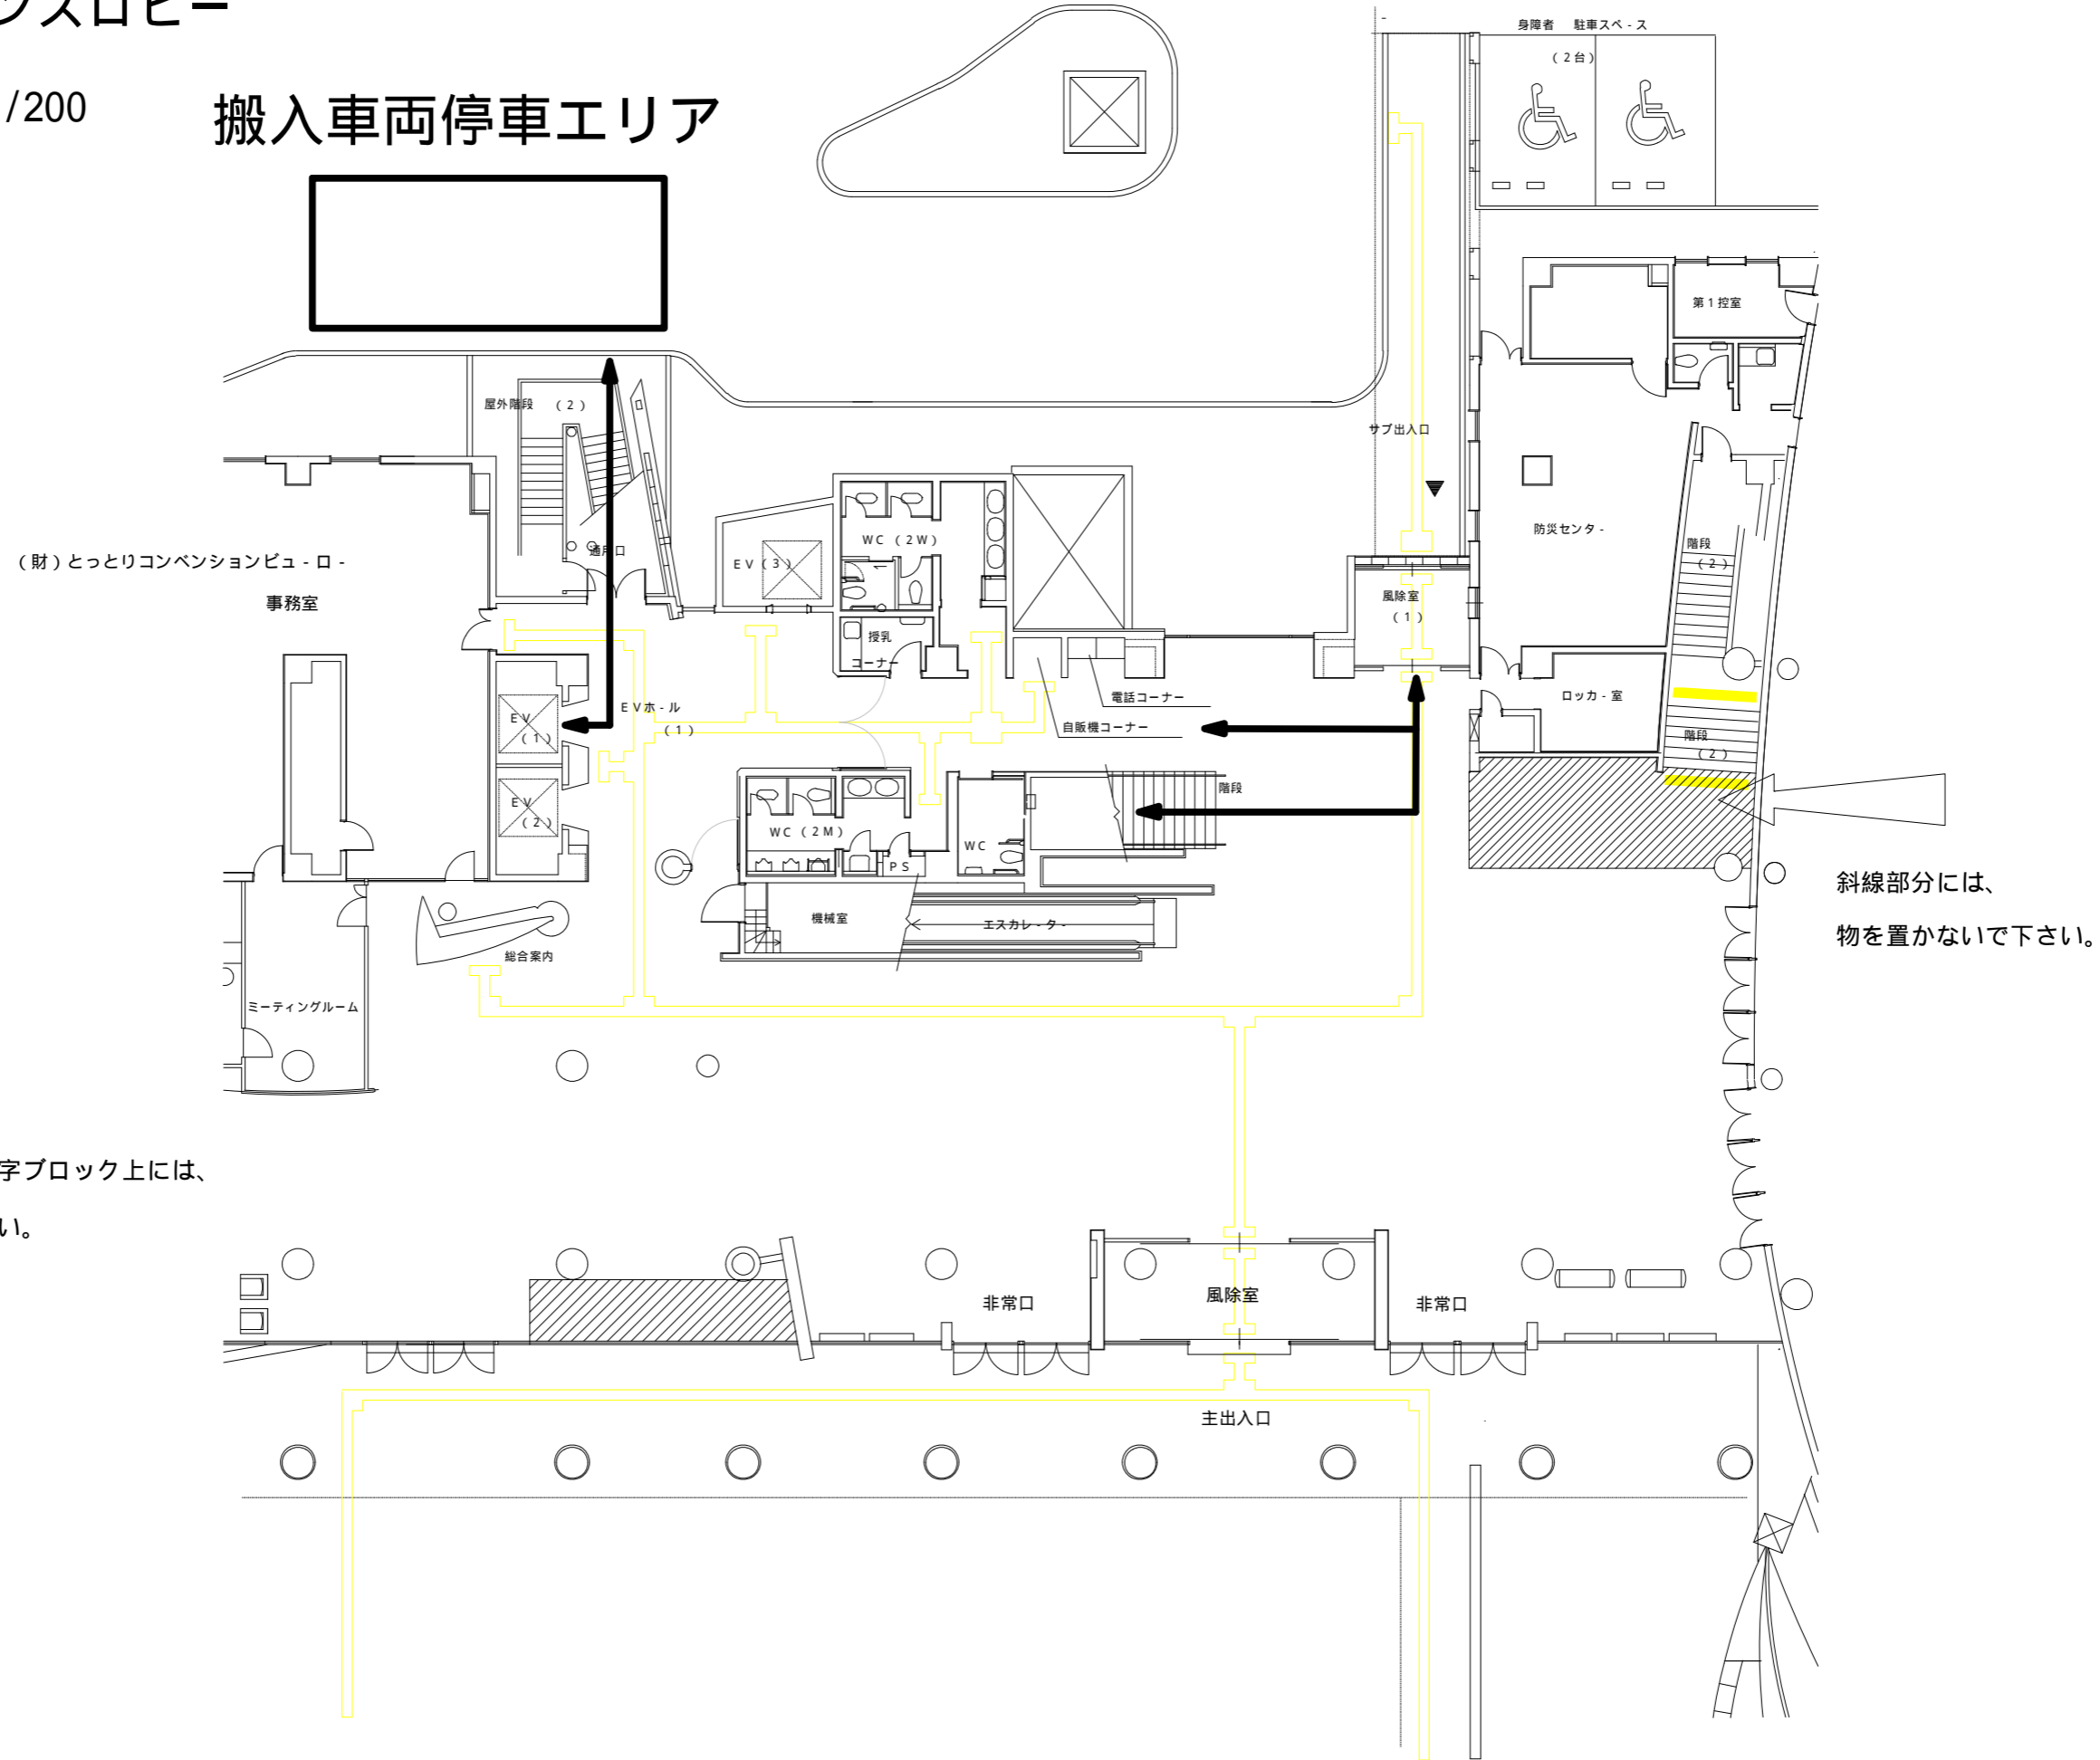

非常口、扉の前、斜線部分、点字ブロック上には、  
展示物などを、置かないで下さい。

斜線部分には、  
物を置かないで下さい。



# 米子コンベンションセンター

## 国際会議室図面

1/200

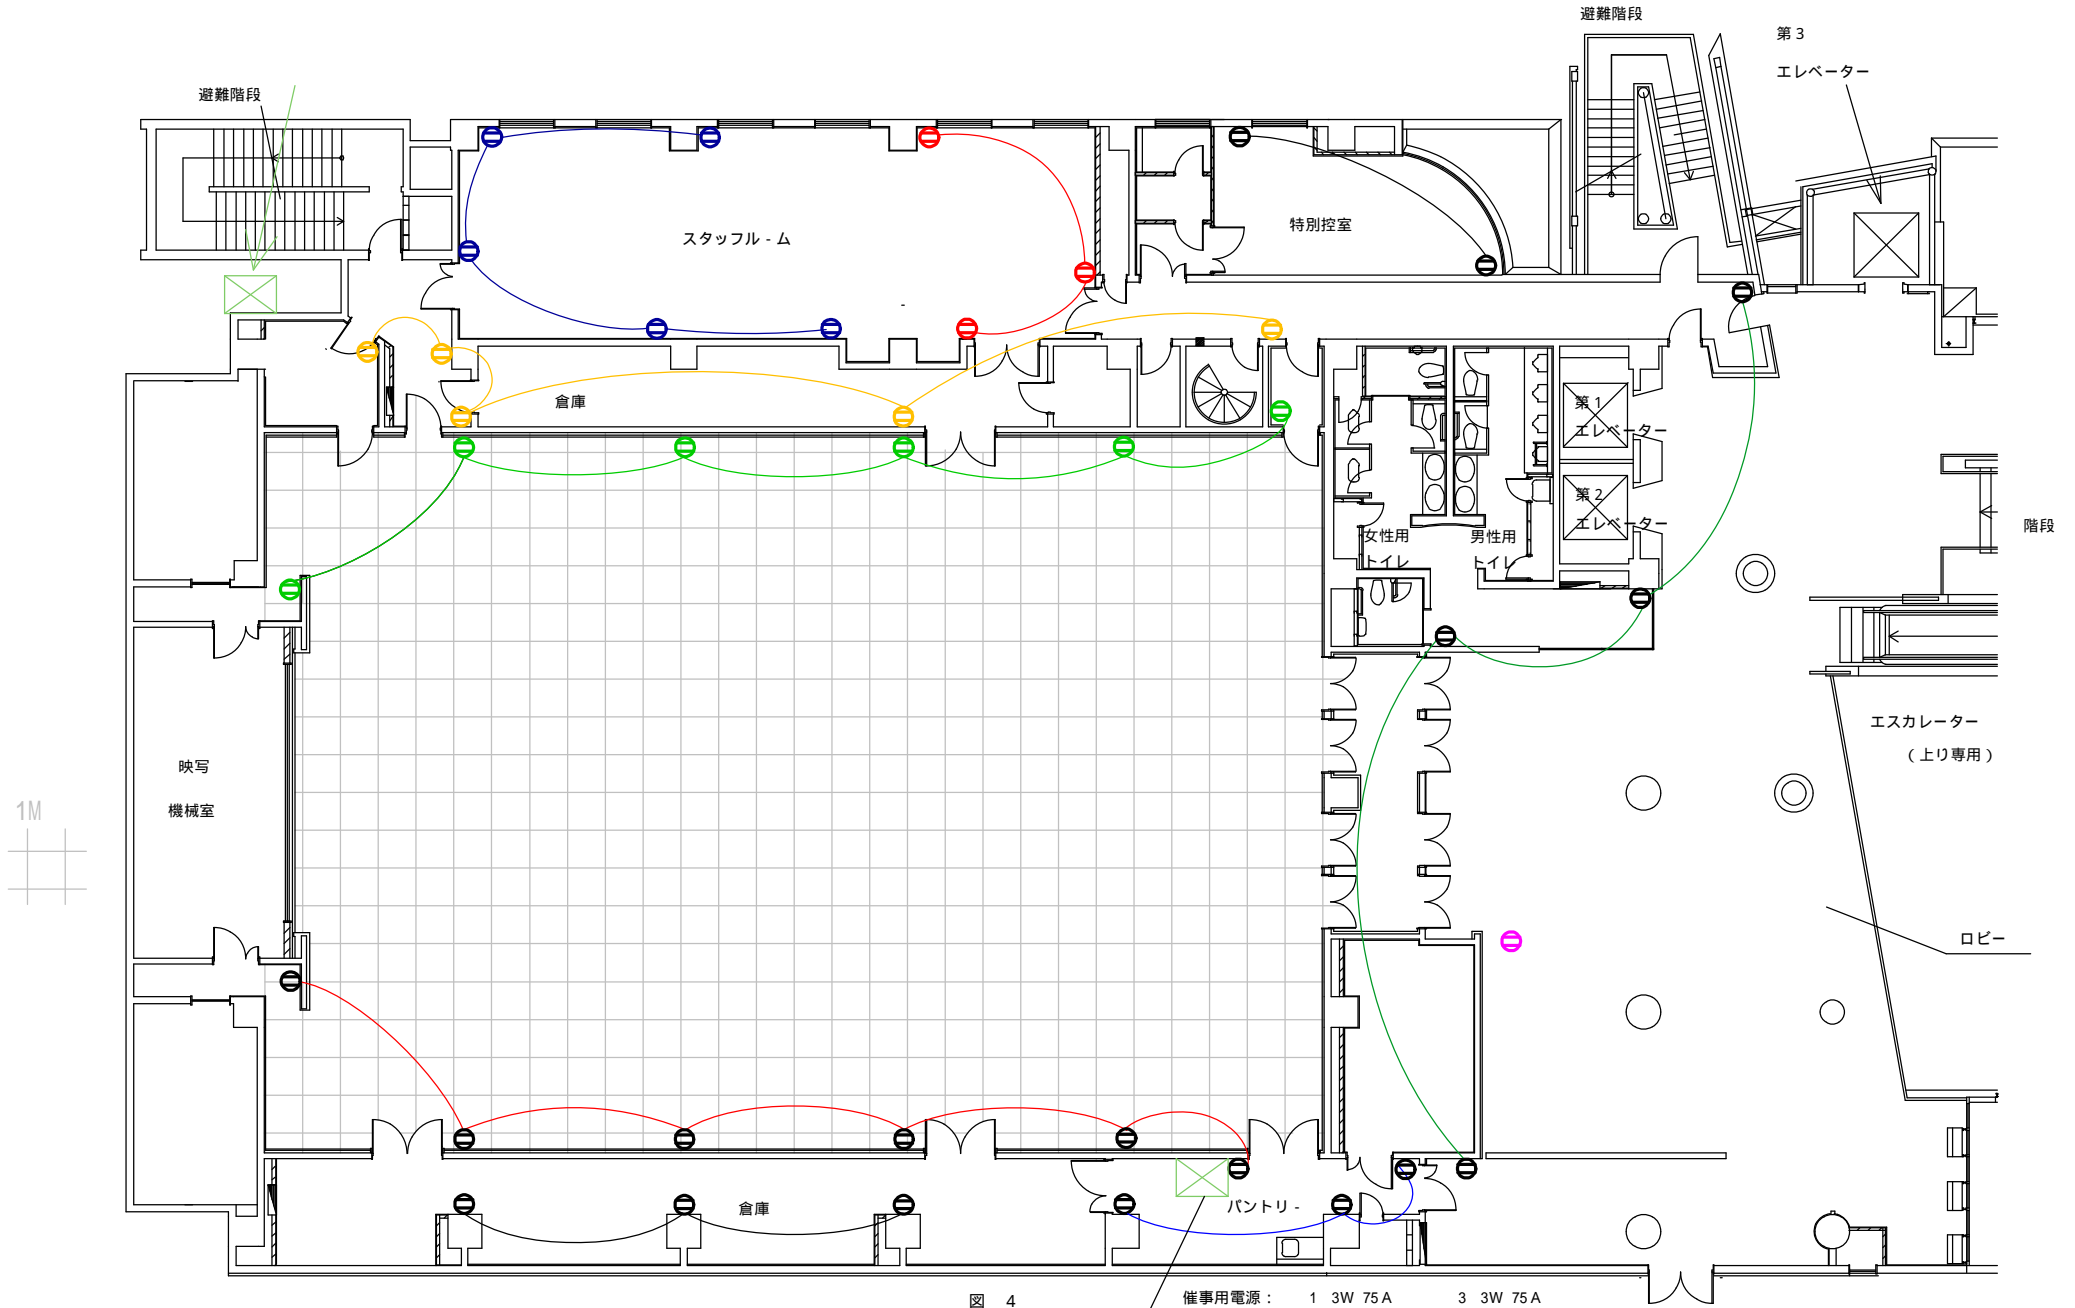


図 4

催事用電源： 1 3W 75 A 3 3W 75 A

# 米子コンベンションセンター

## 国際会議室図面

1/200

は非常口です。避難経路を確保するため展示物等設置しないようにしてください。


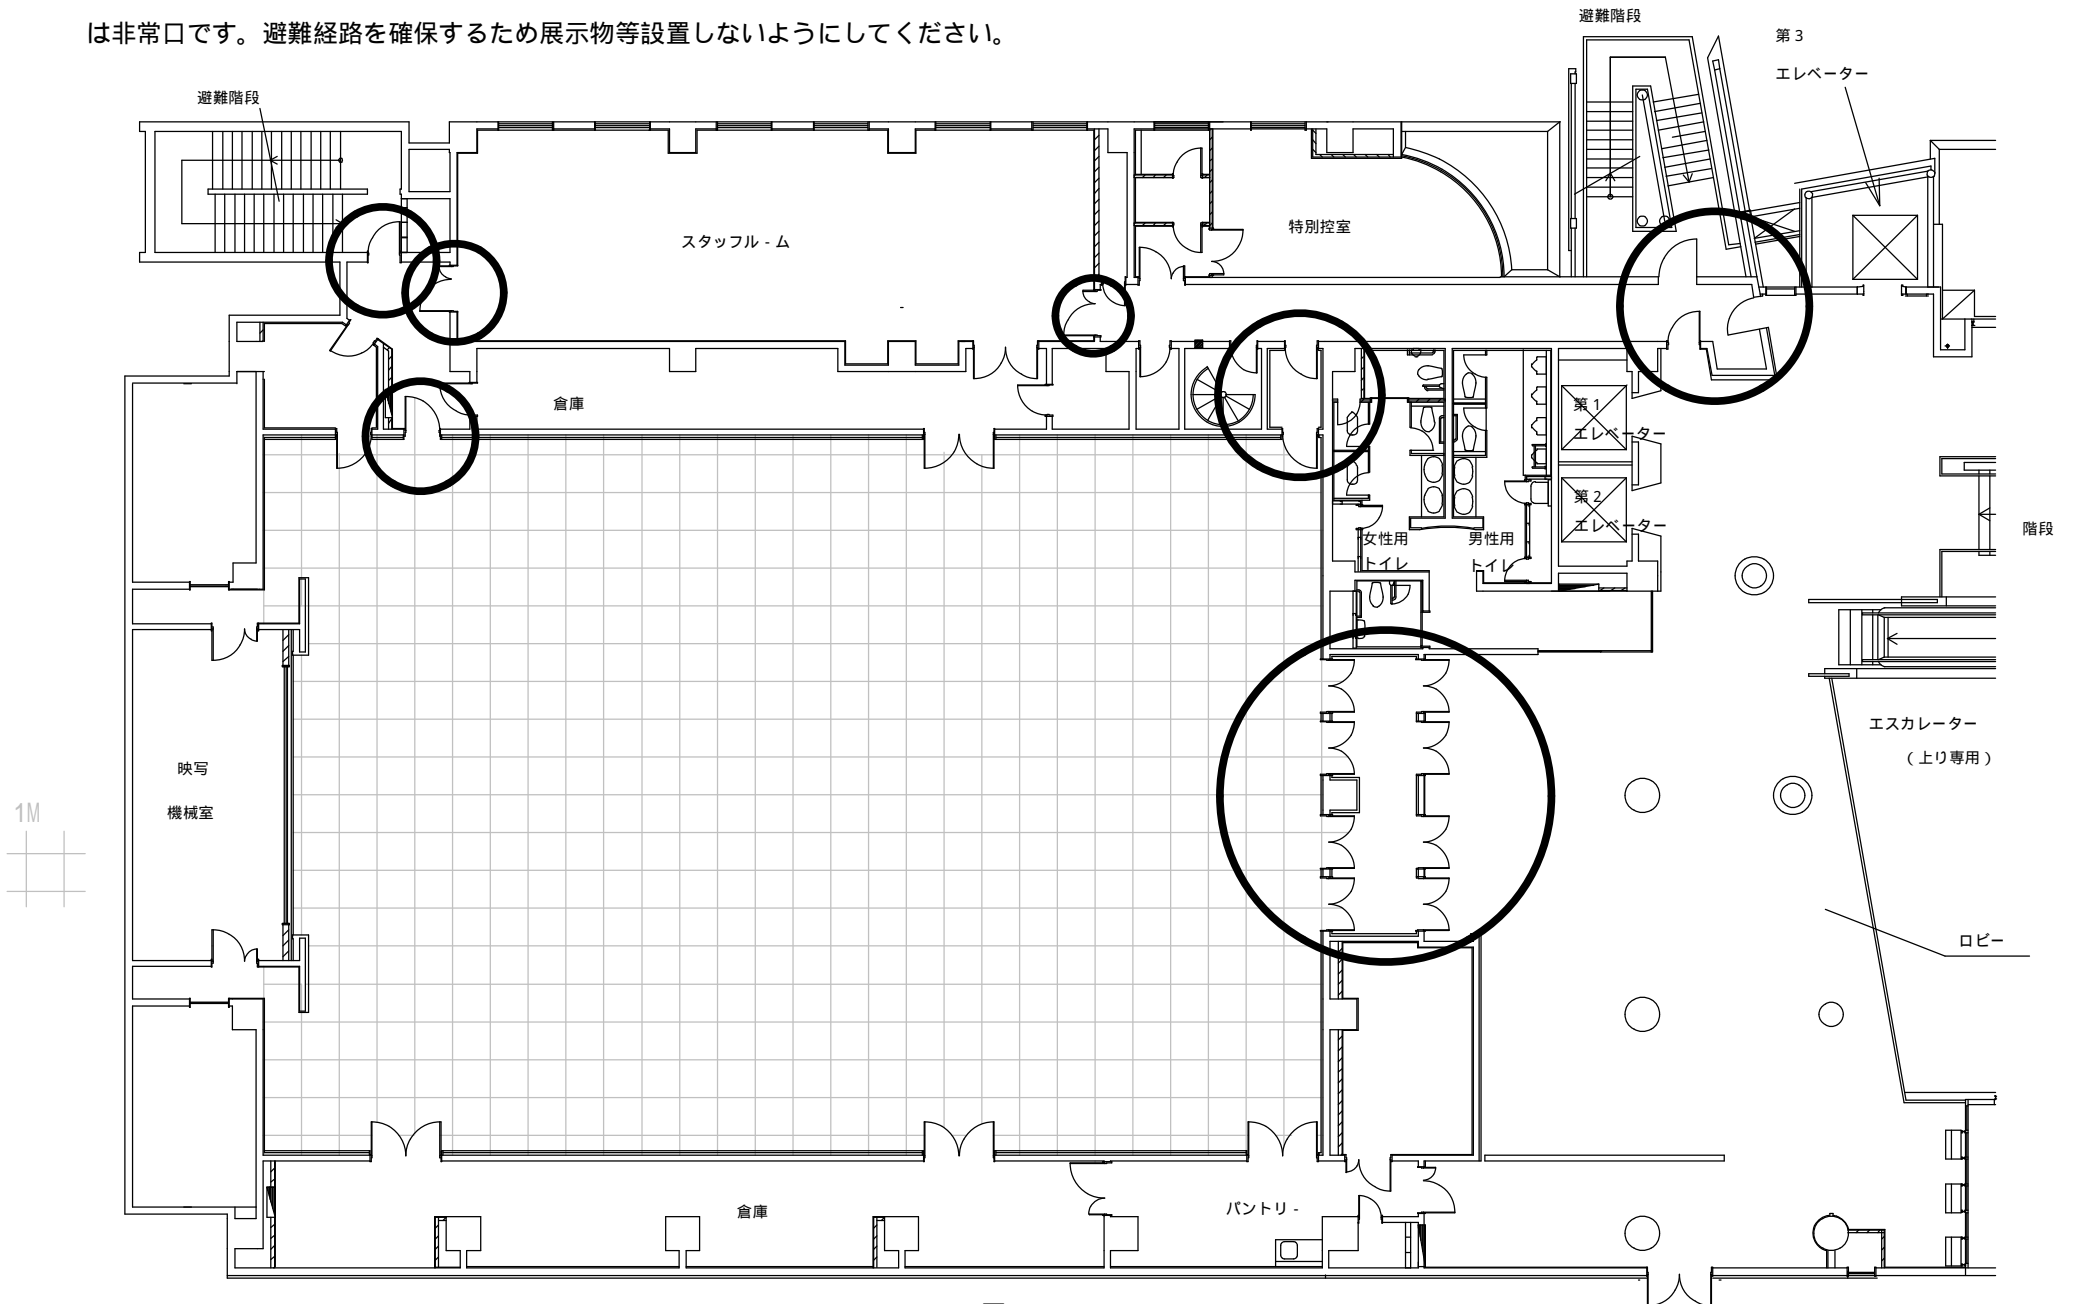


図 - 5

内寸  $W \times D \times H = 1600 \times 1500 \times 2300$

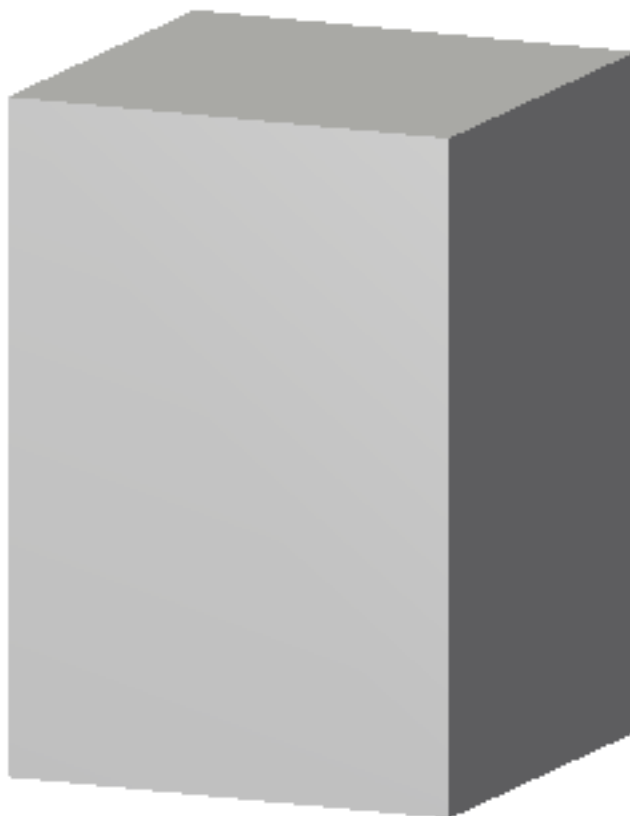

エレベーター正面

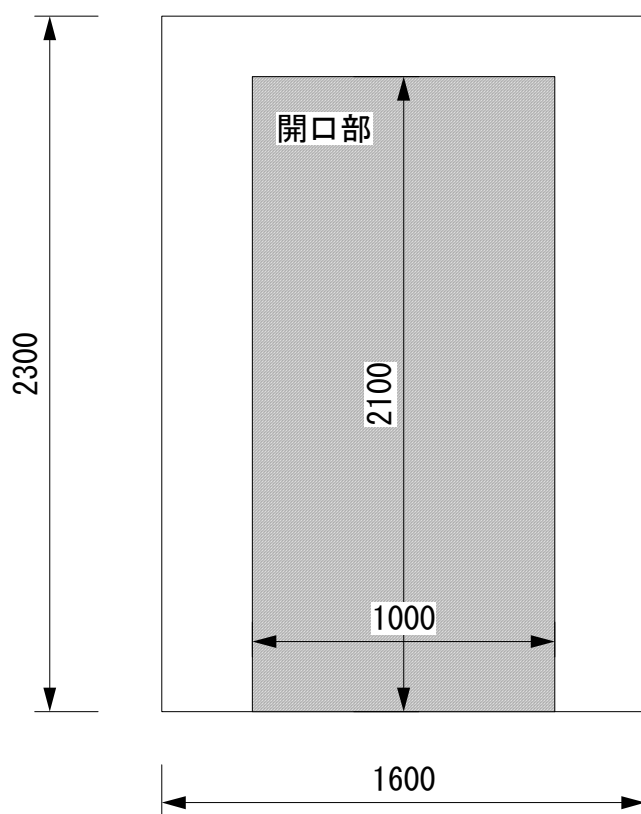


図6 SCALE 1/25