


小ホール遊歩道

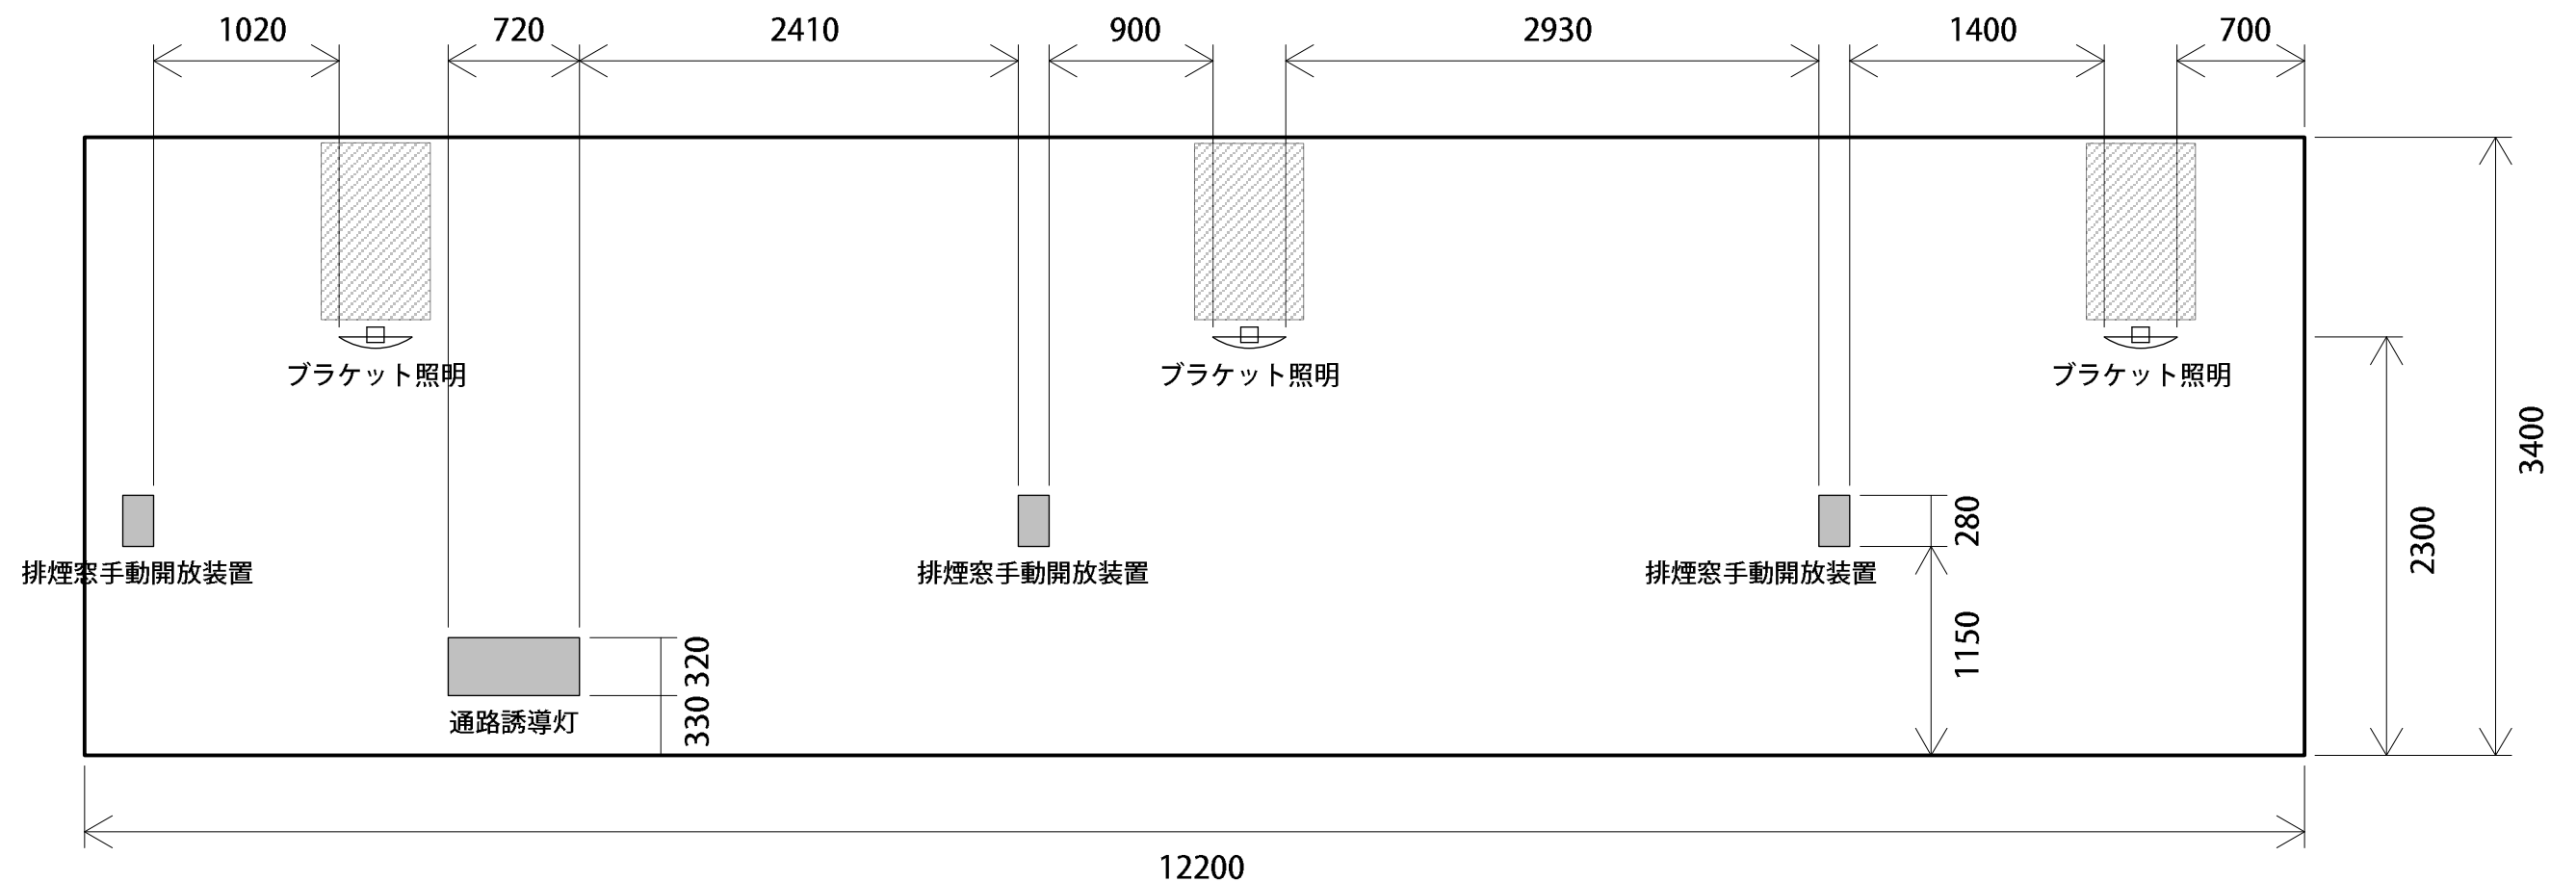

- ・施設の安全上、「排煙窓手動開放装置」、「通路誘導灯」は避けて展示を行ってください。
- ・ブラケット照明の上は高温になります。施設の安全上、また作品への影響上、照明上部（網掛け部分）は避けて展示を行ってください。
- ・耐荷重は、フック1つあたり5 kgまで、レール1 mあたり15 kgまでとなっております。

1/40(A3)
単位：mm