


会議室平面図 (1/70)

米子コンベンションセンター

3階 第1会議室 (45席)
高2.8m

机
45×180×70cm

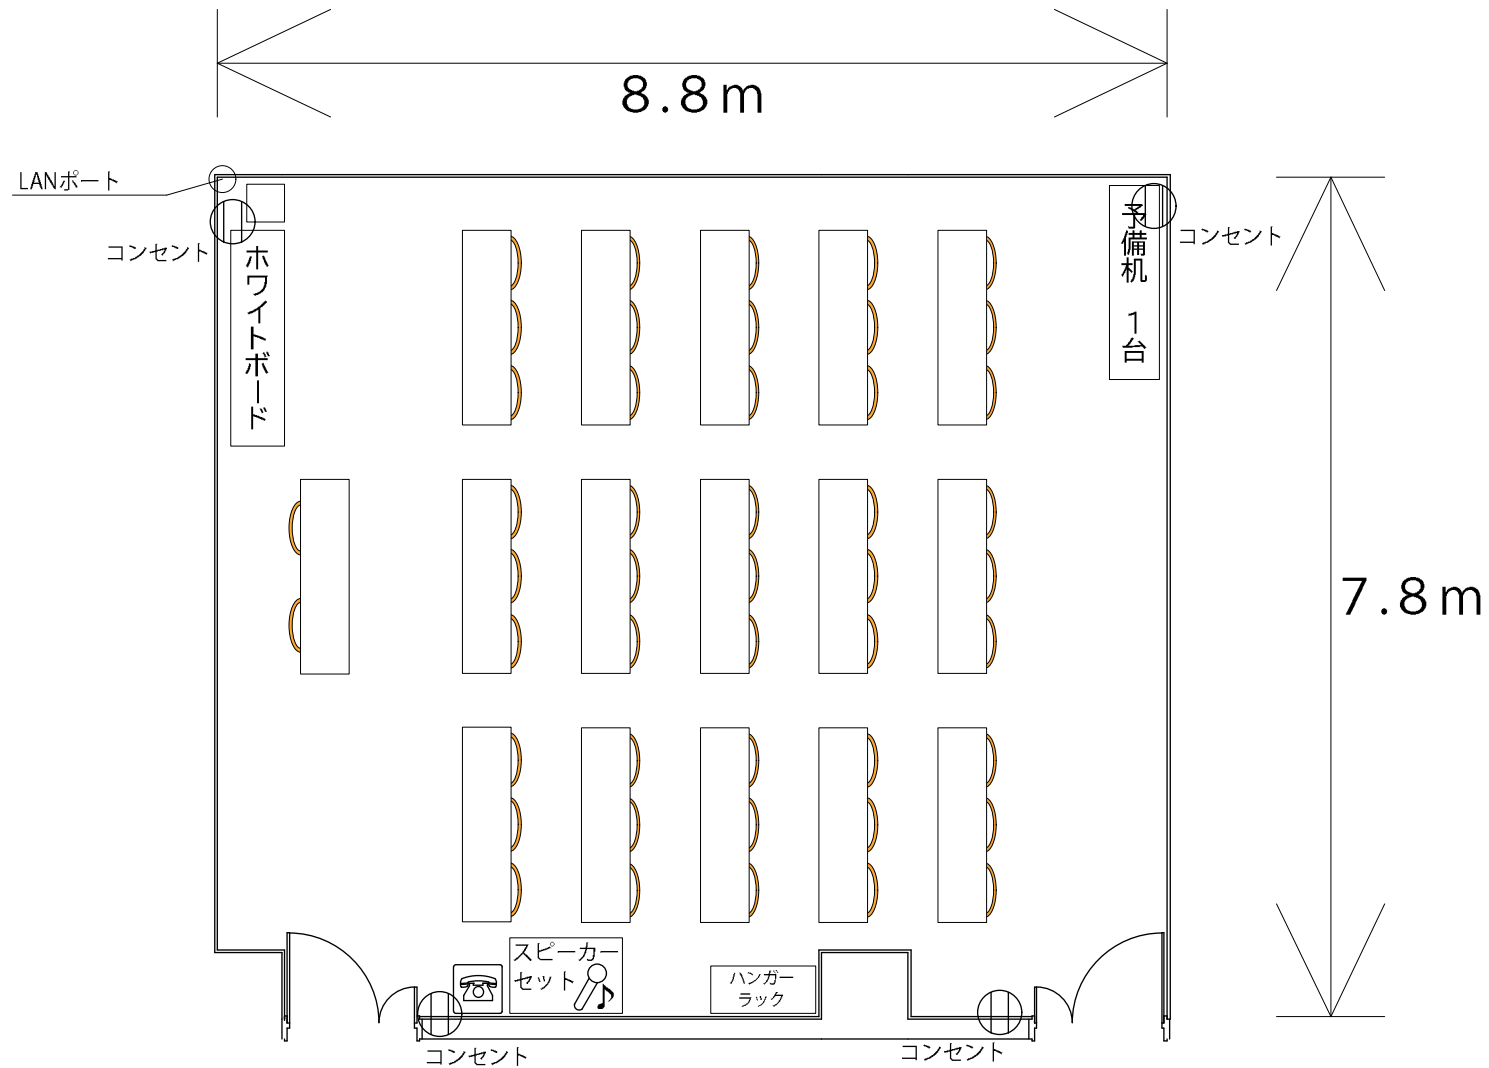

廊下