


会議室平面図 (1/70)
米子コンベンションセンター

3階 第2会議室 (63席)
口の字／高2.8m

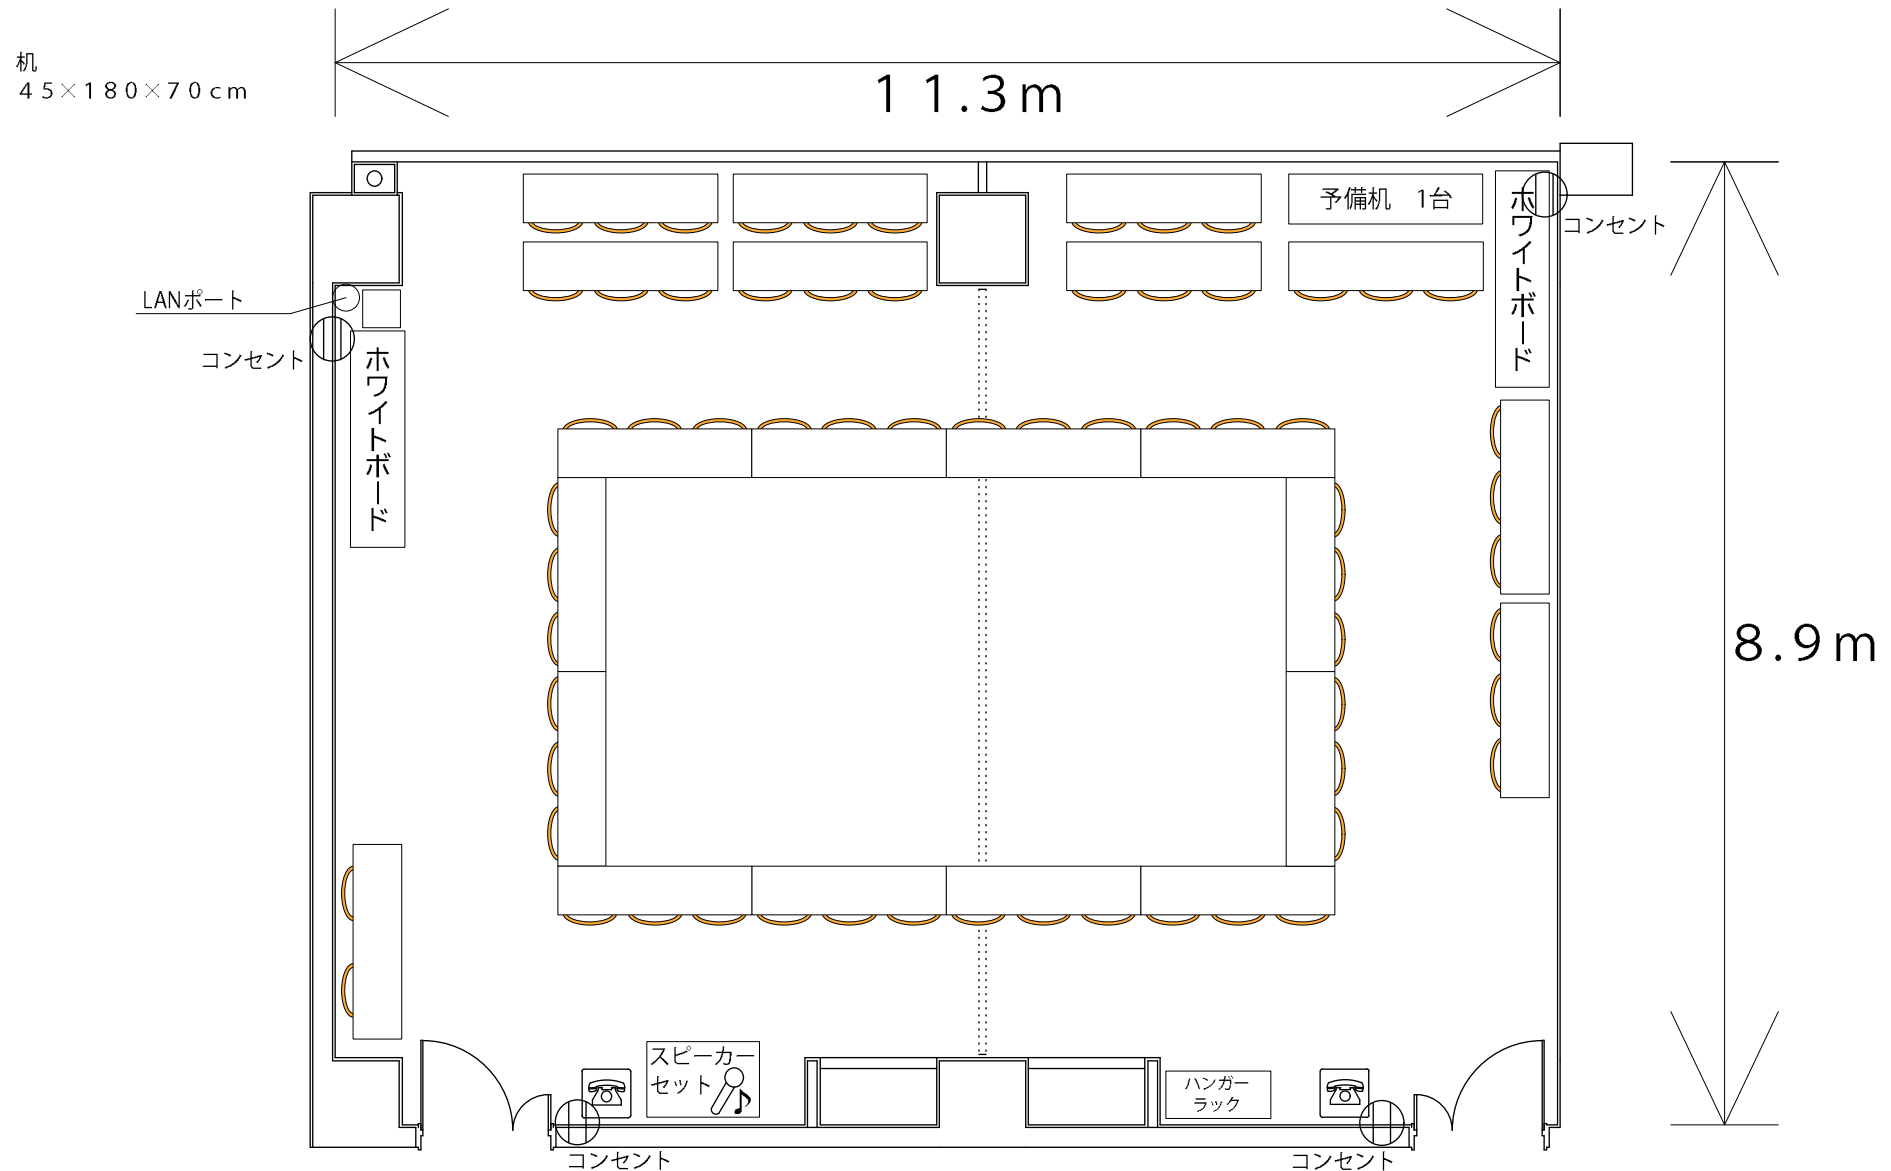

第2会議室B

廊下

第2会議室A