


会議室平面図 (1/70)
米子コンベンションセンター

5階 第5会議室 (63席)
口の字／高2.8m

机
45×180×70cm

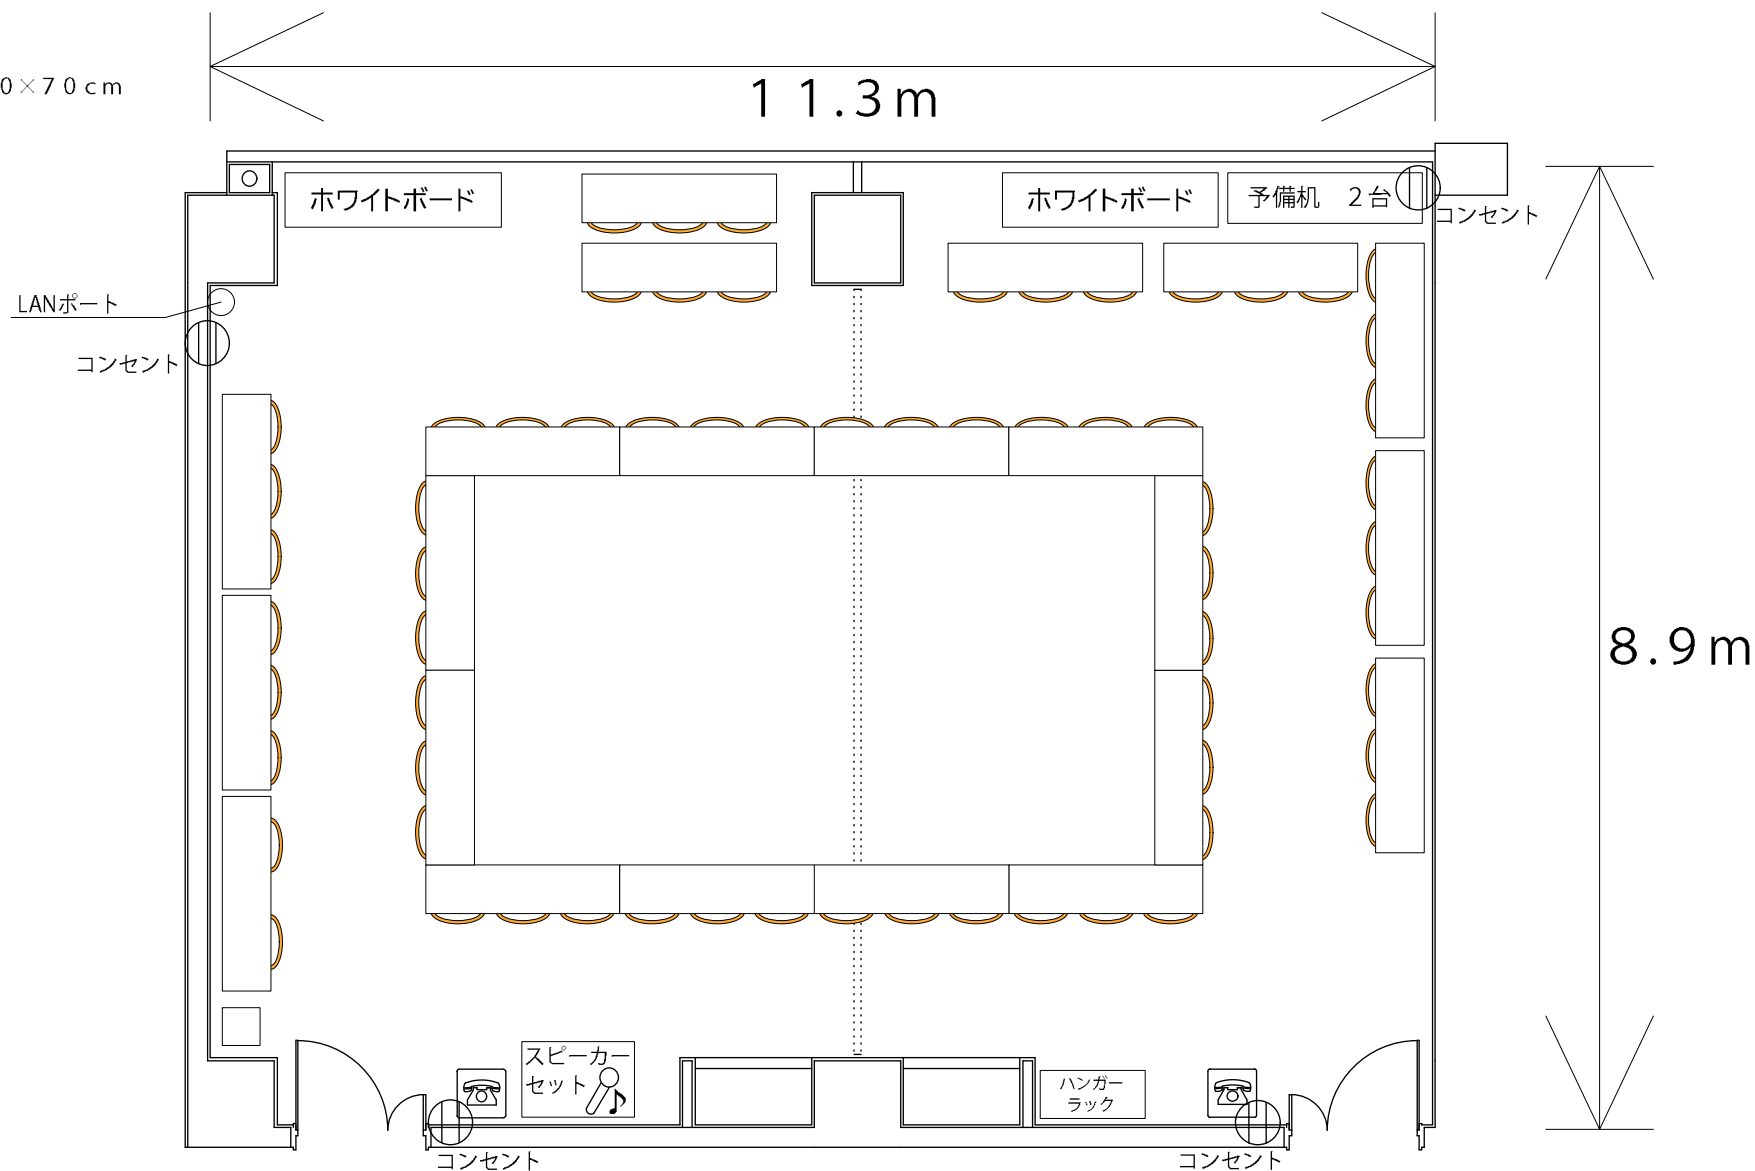

第5会議室B

廊下

第5会議室A