

多目的ホール仮設電源図

(1/200 A3)

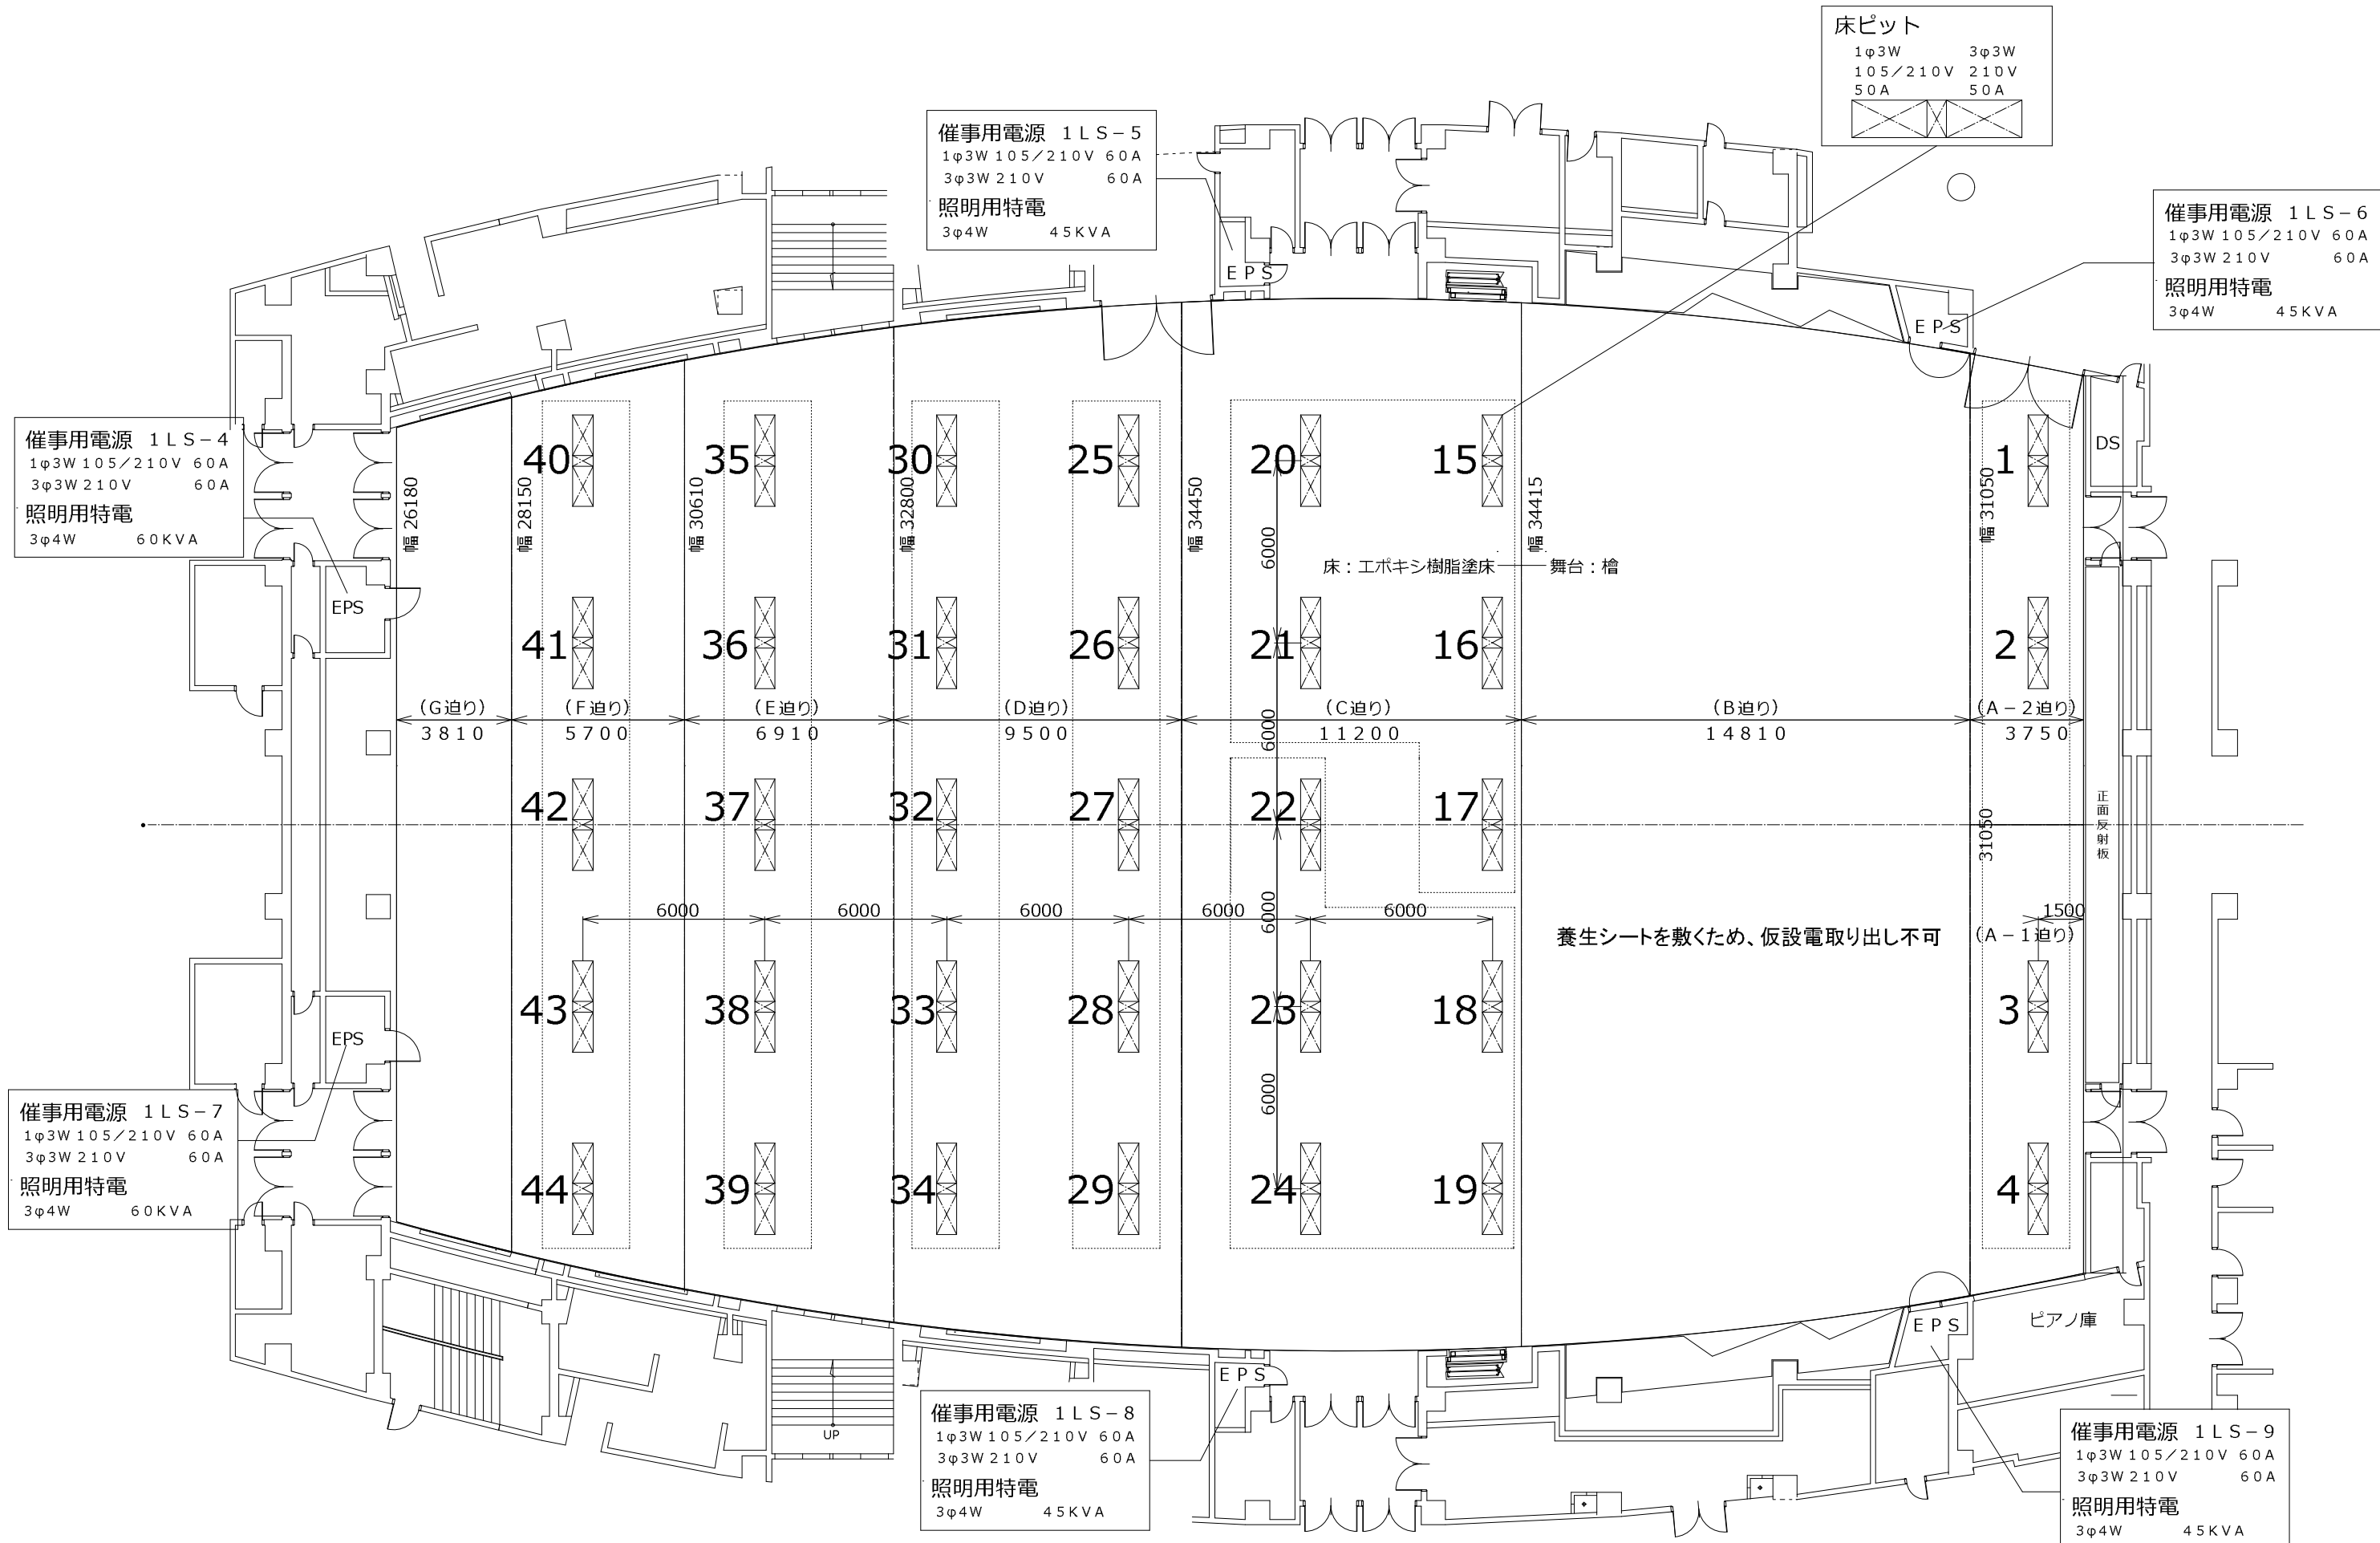


図-4